


区域図




17-3：西竹田・十六面地区

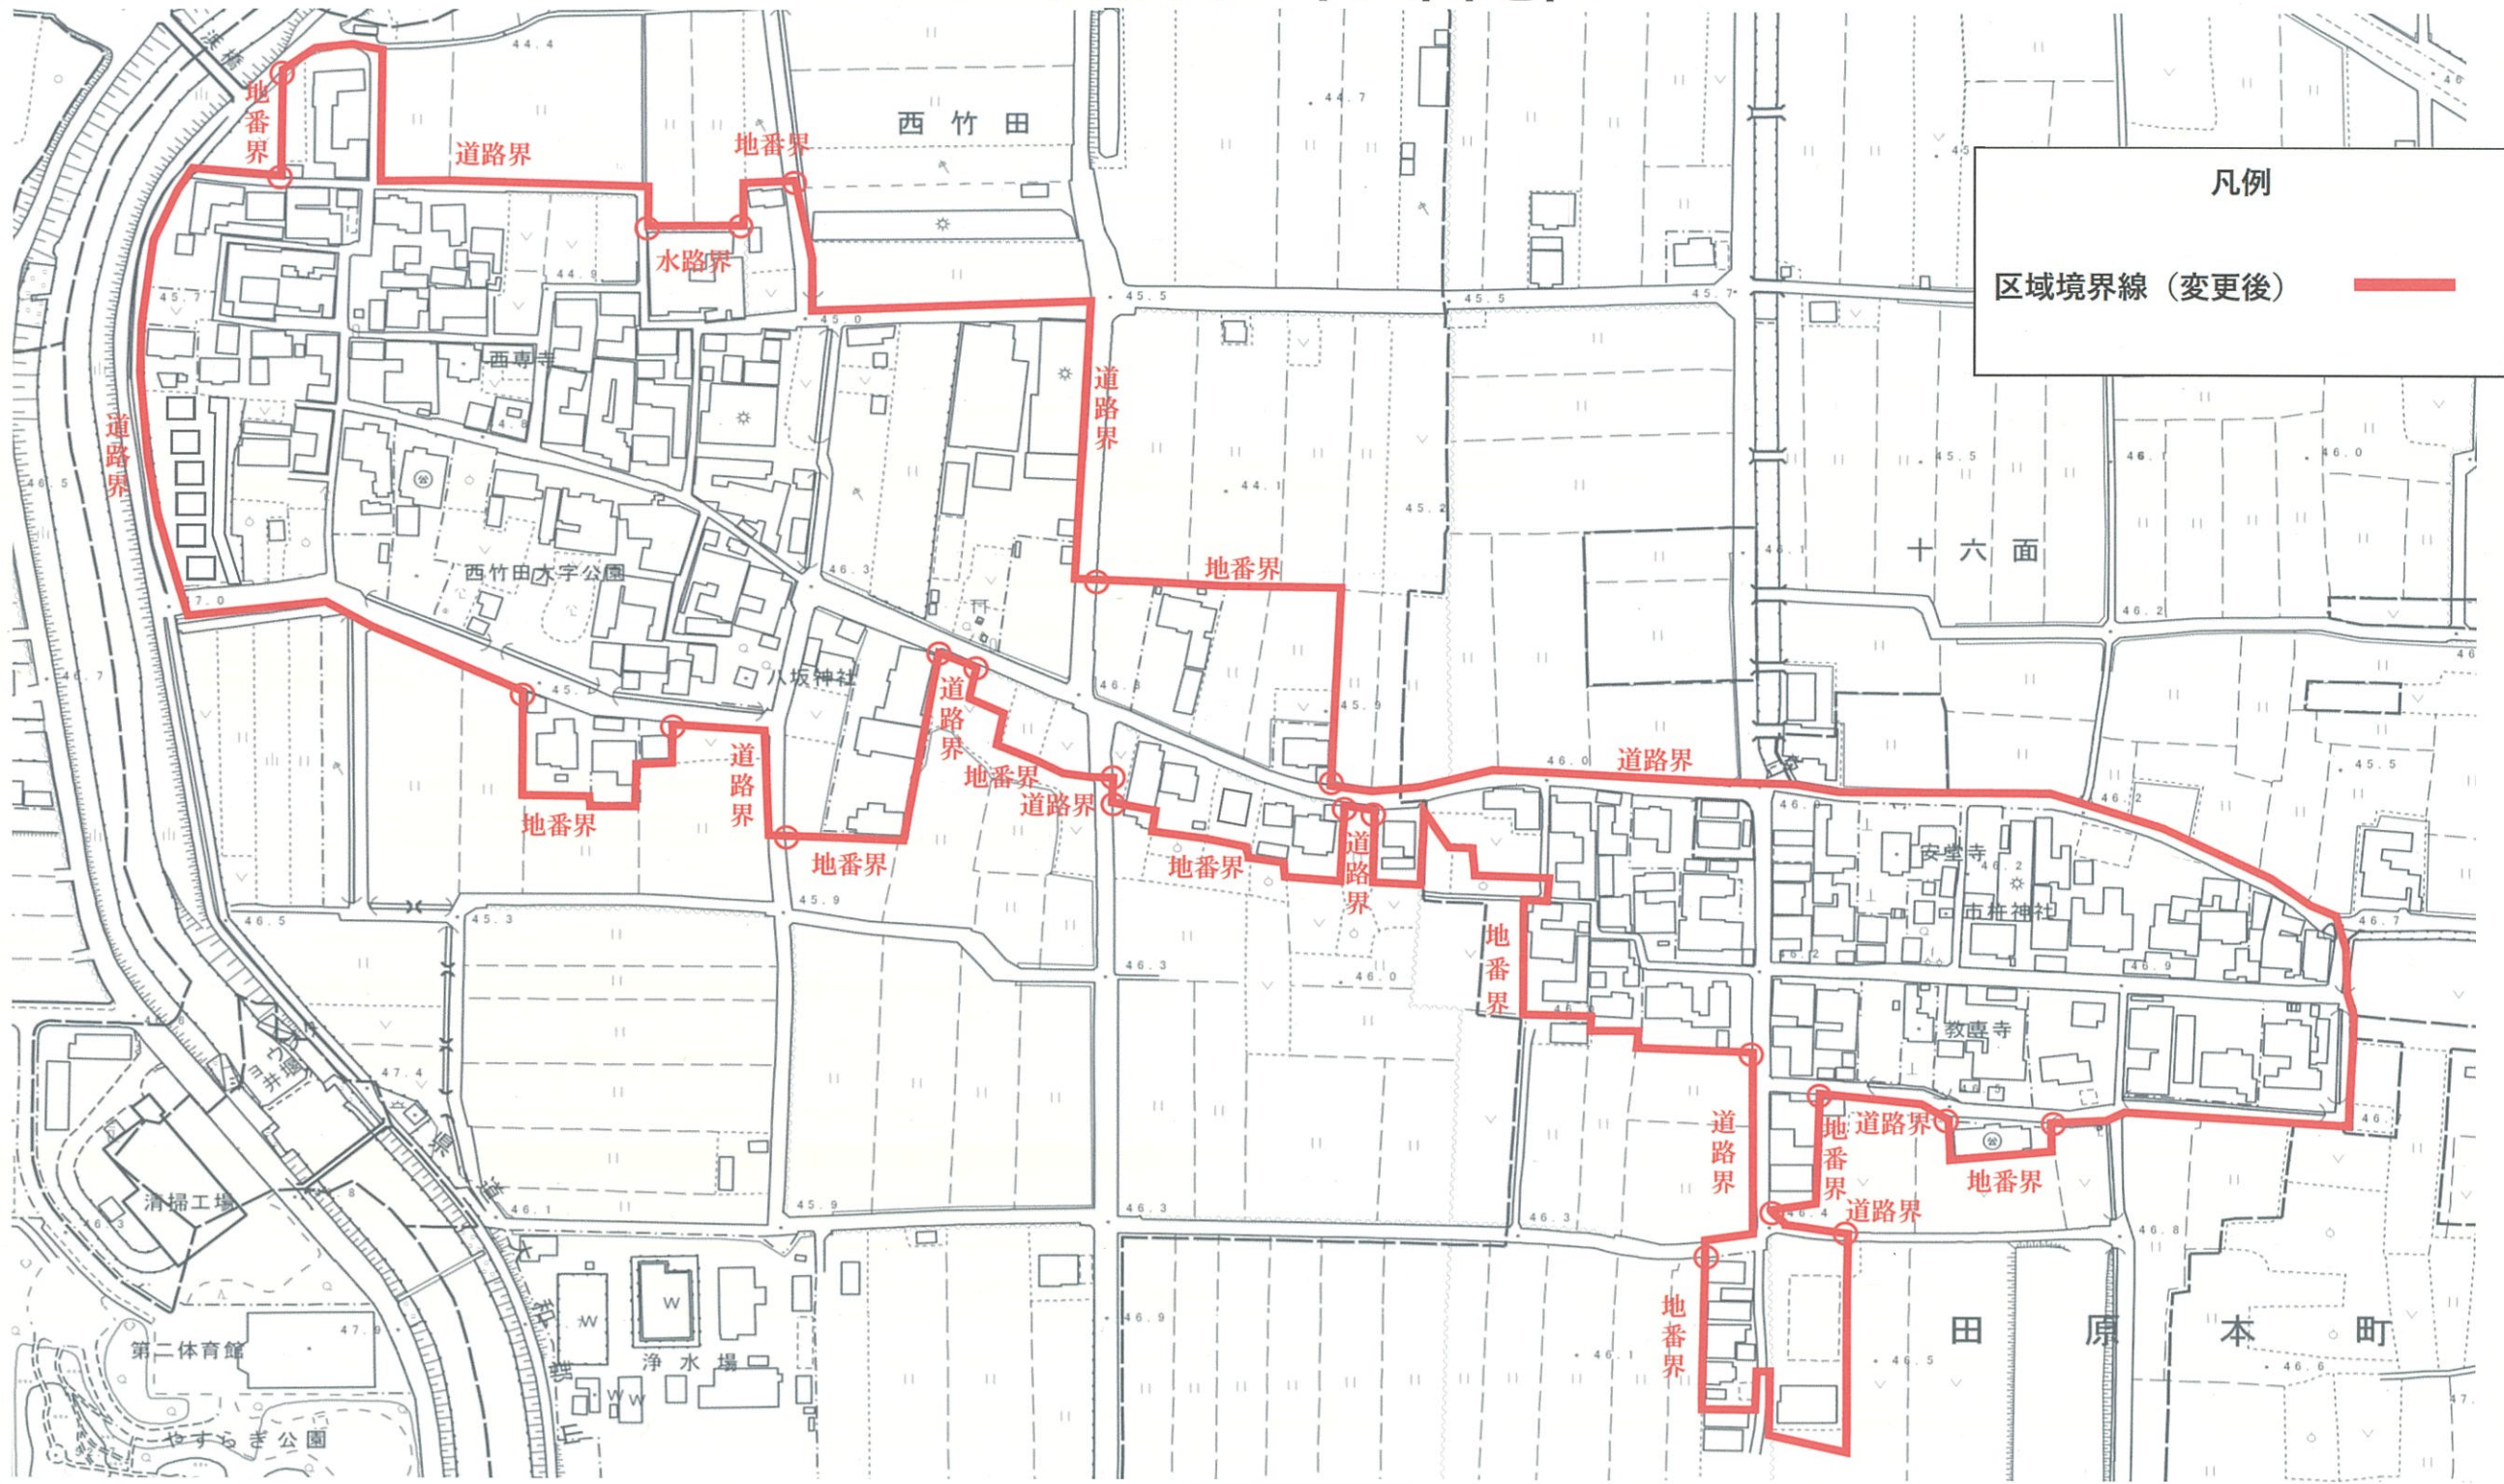

凡例

区域境界線 (変更後) —

農地法第4条第6項第1号口に掲げる農地
(甲種農地・第一種農地) を除く

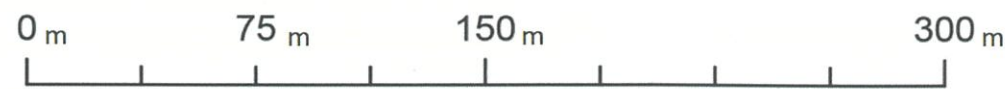

1:2,500

令和5年2月27日変更【県告示348号】

