



区域図

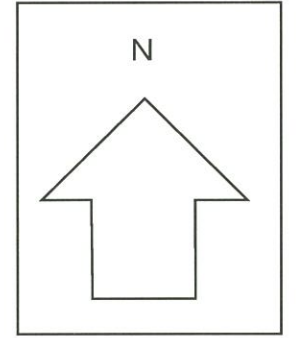

凡	例
区域境界線	
用途指定区域境界線	

縮尺 1 : 2,500

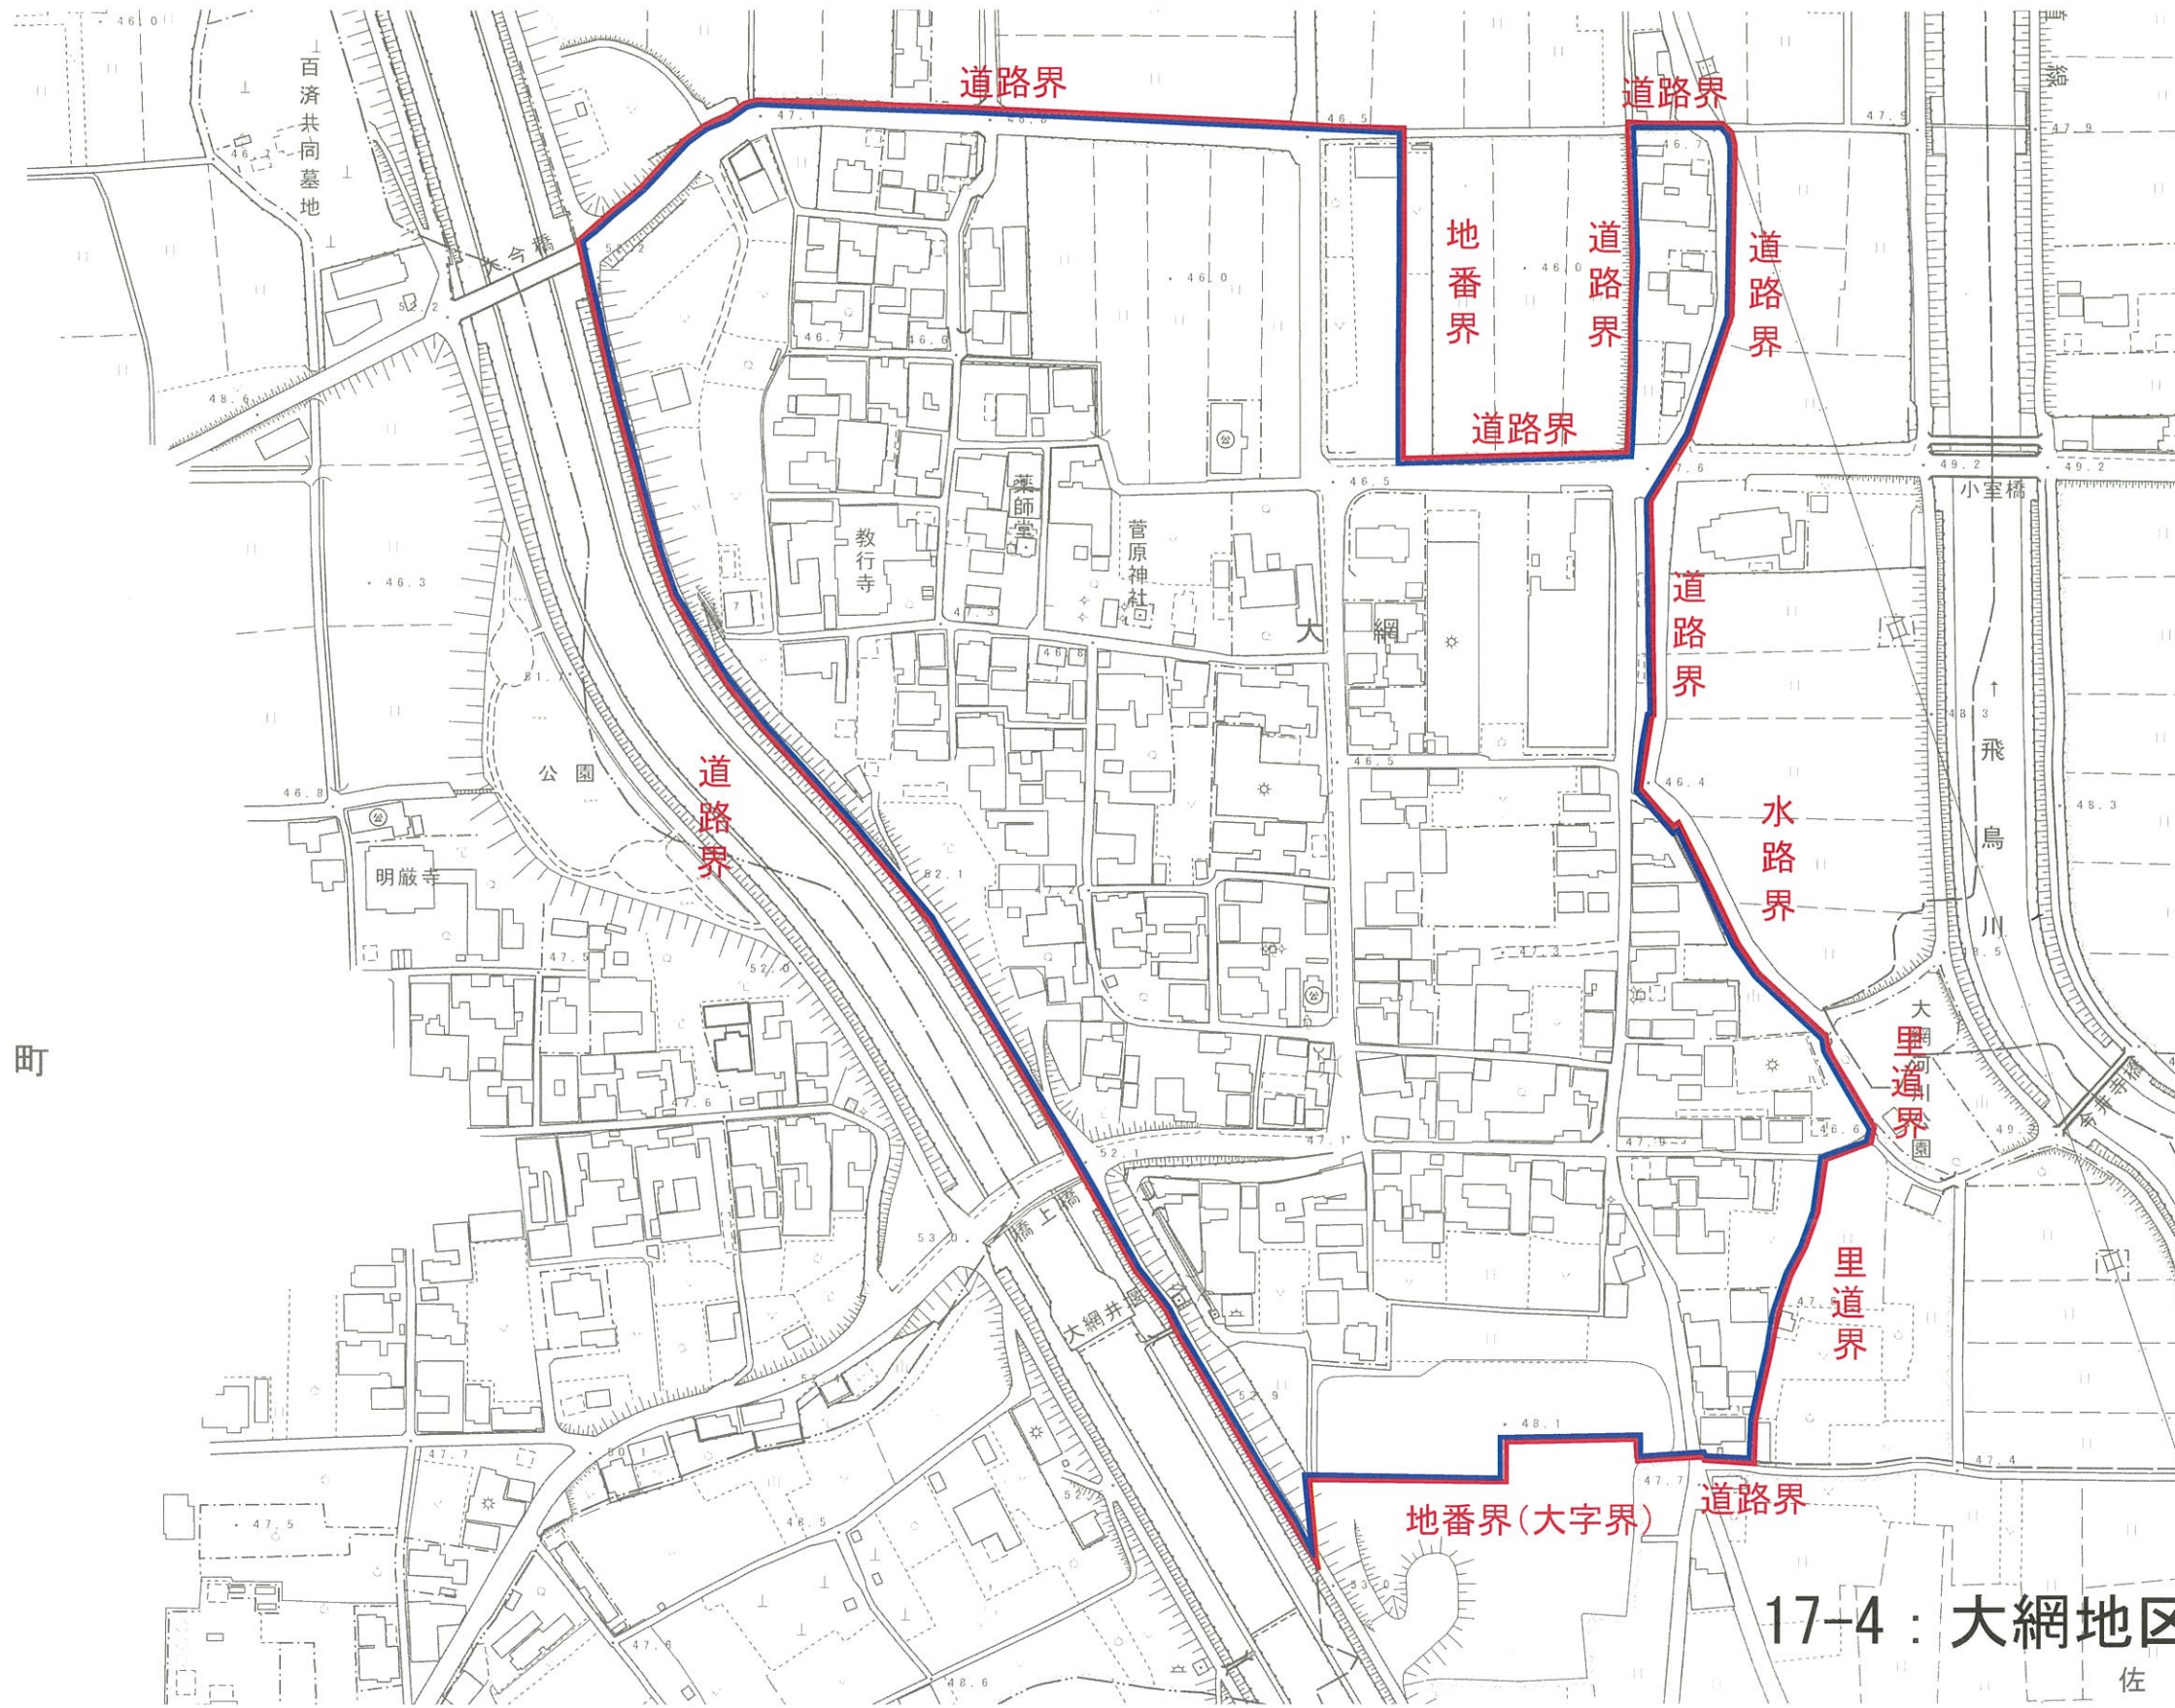

17-4 : 大網地区
佐

平成26年10月31日指定 【県告示第277号】



農地法第4条第2項第1号口に掲げる農地（甲種農地・第一種農地）を除く。