



区域図



1/2,500

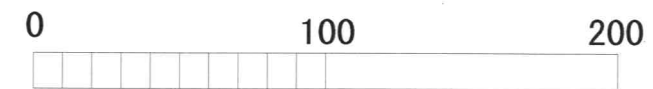


凡例	
区域境界線	
建築物の用途の指定に係る区域境界線	

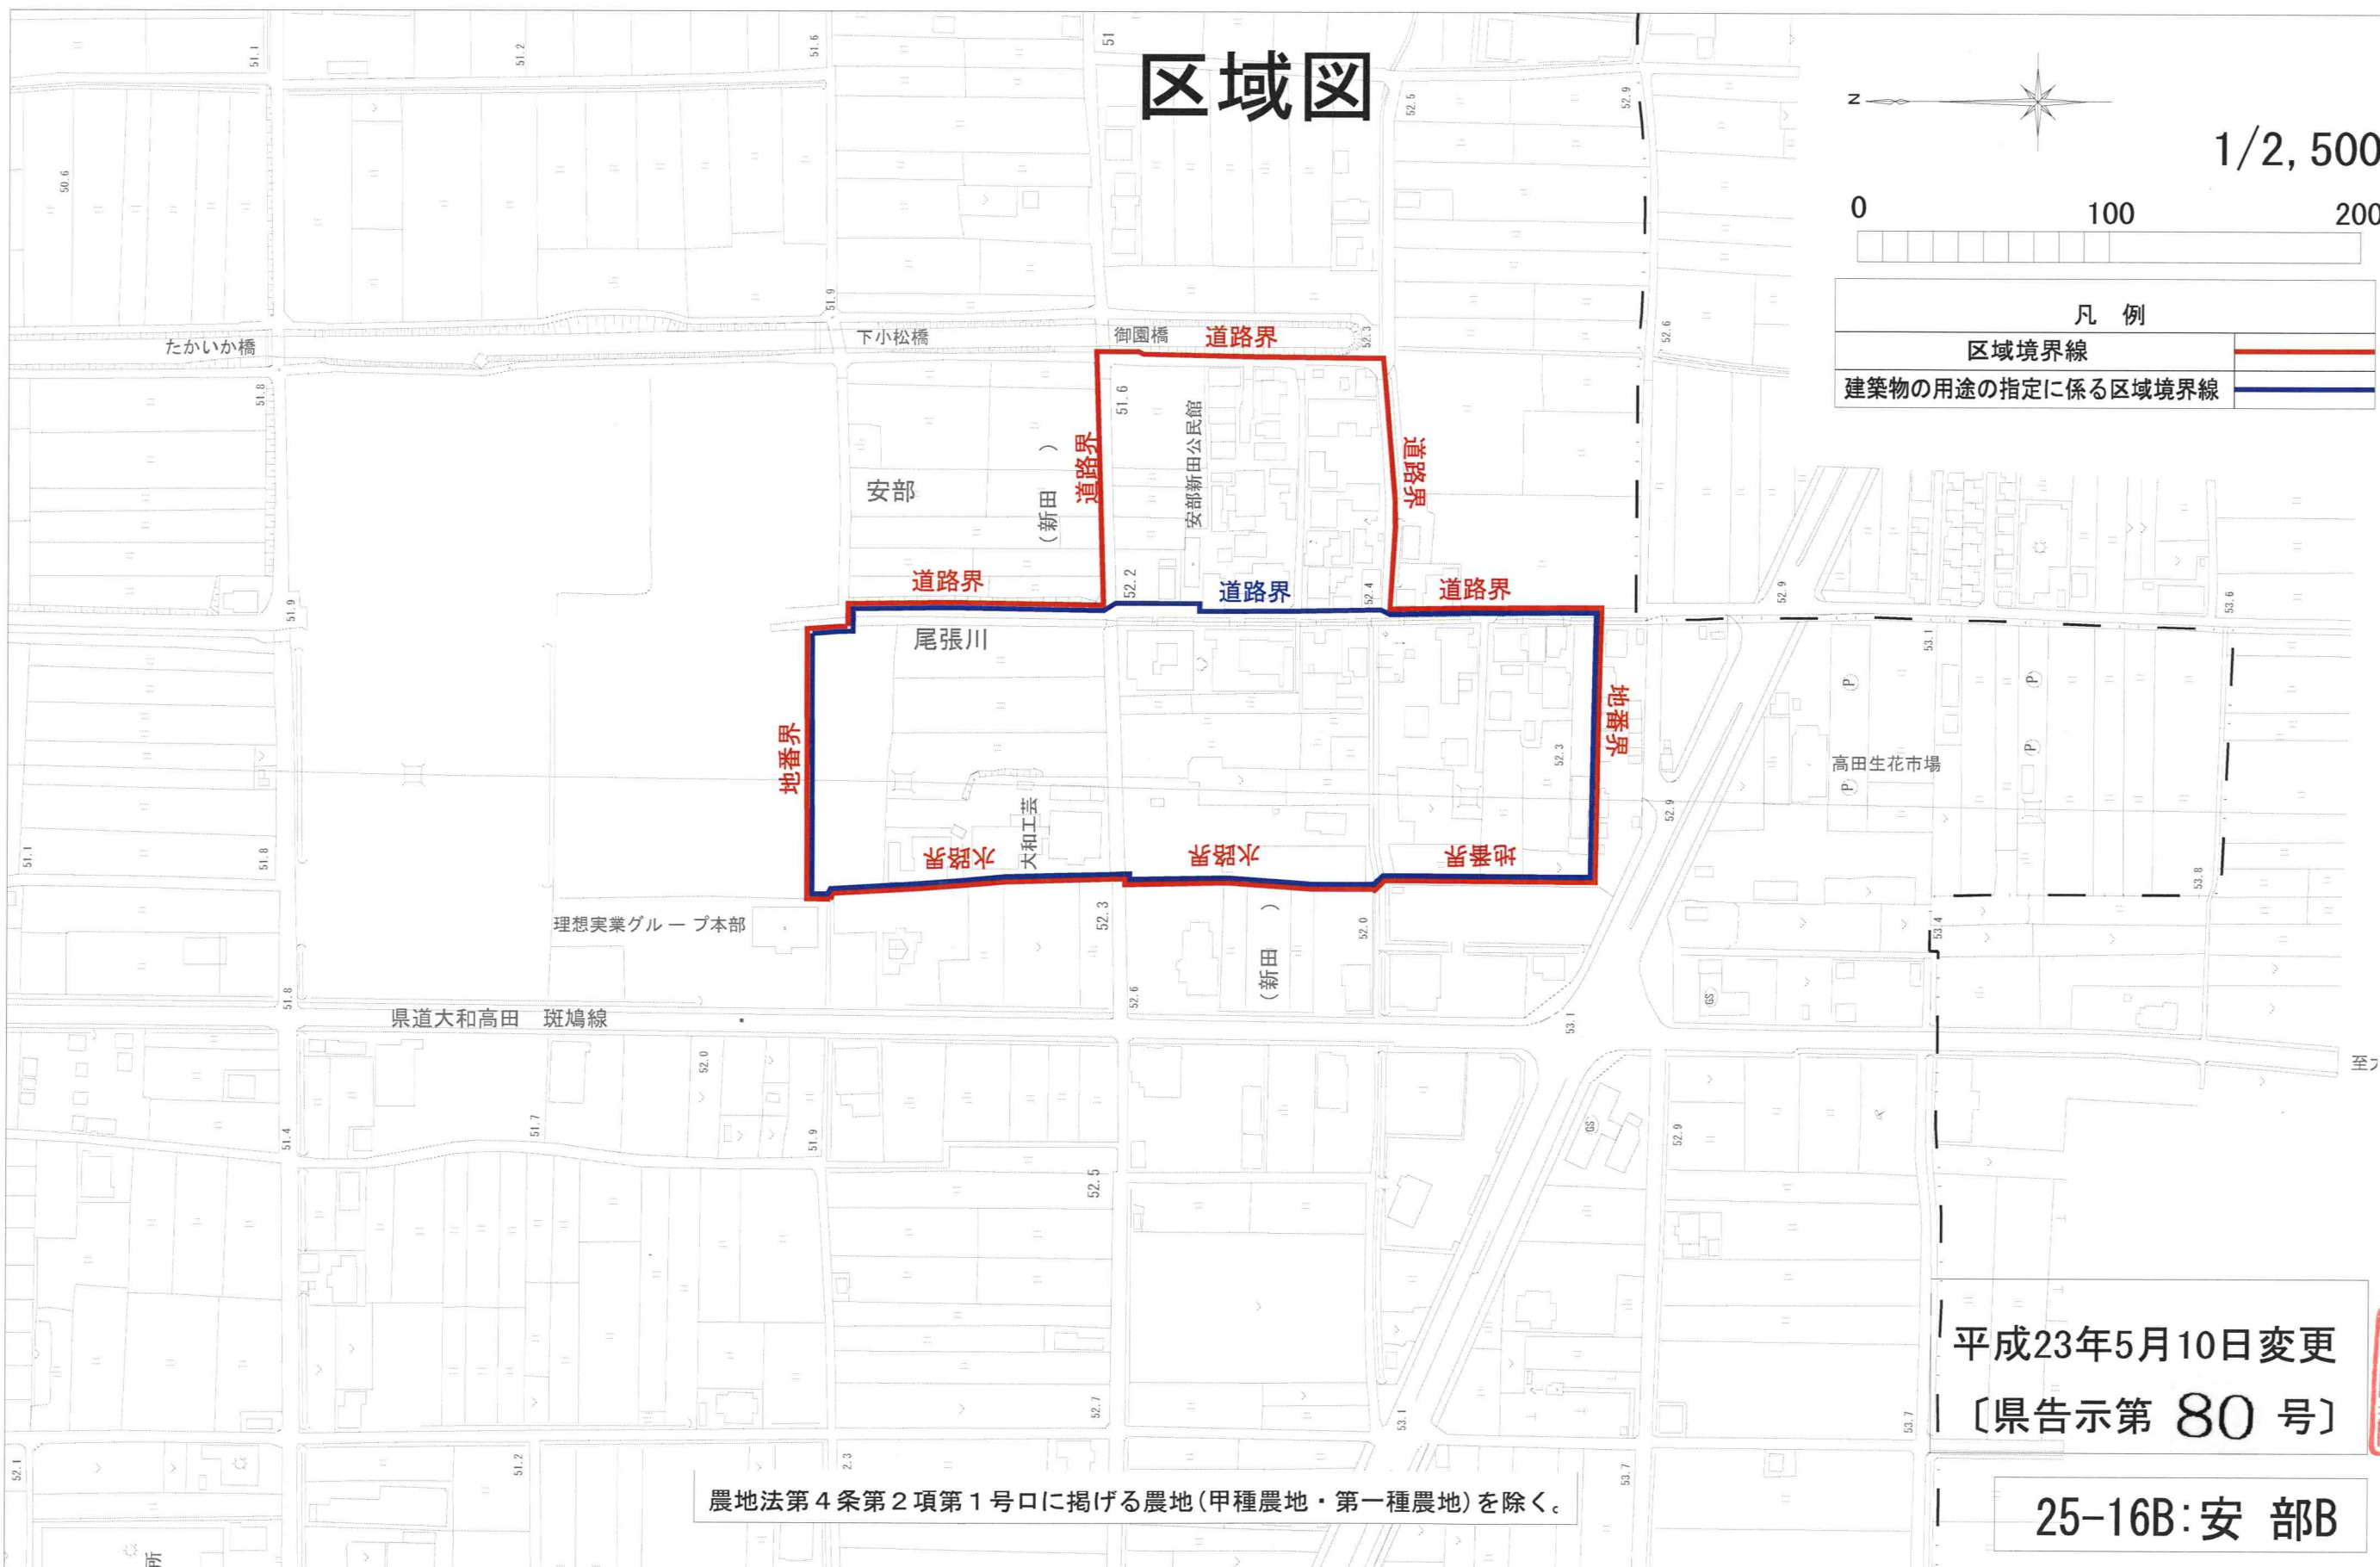

農地法第4条第2項第1号口に掲げる農地(甲種農地・第一種農地)を除く。

平成23年5月10日変更
〔県告示第 80 号〕

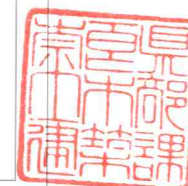

25-16B:安部