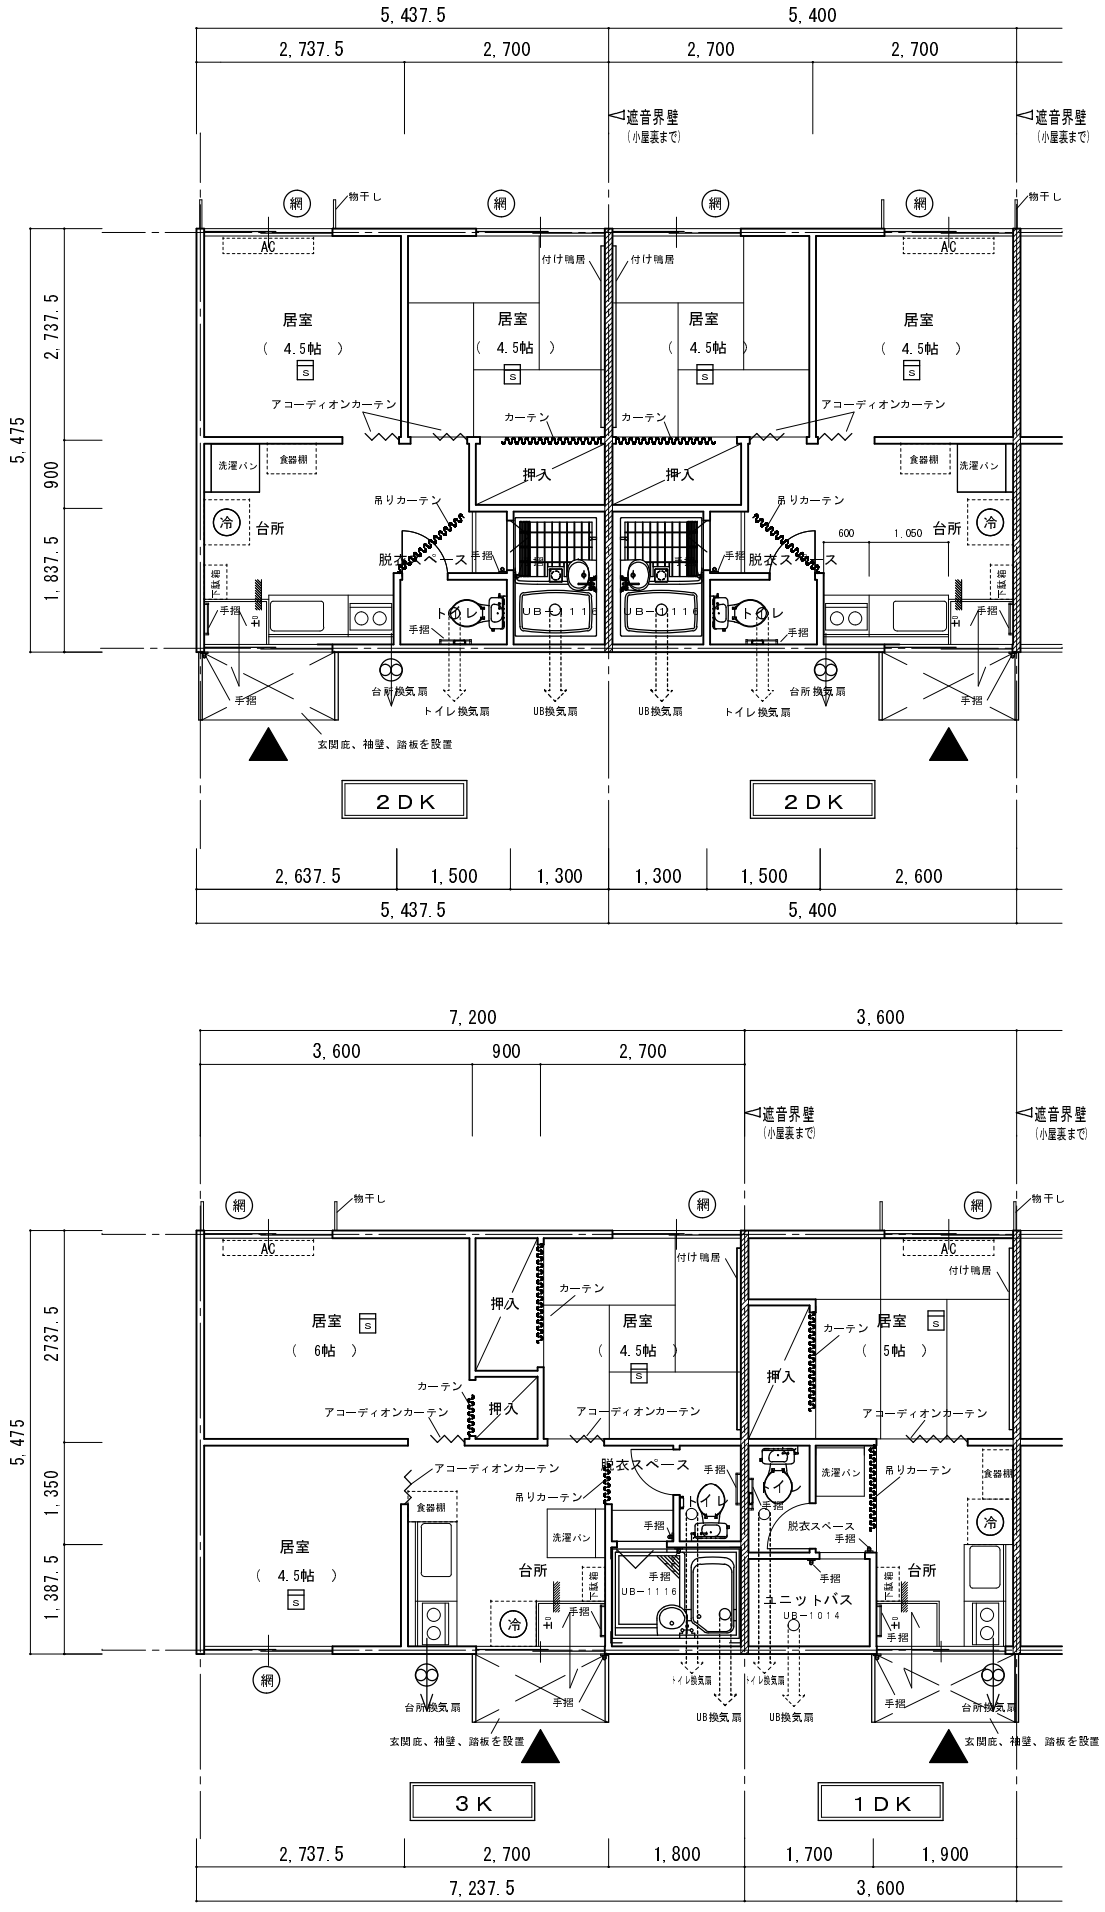

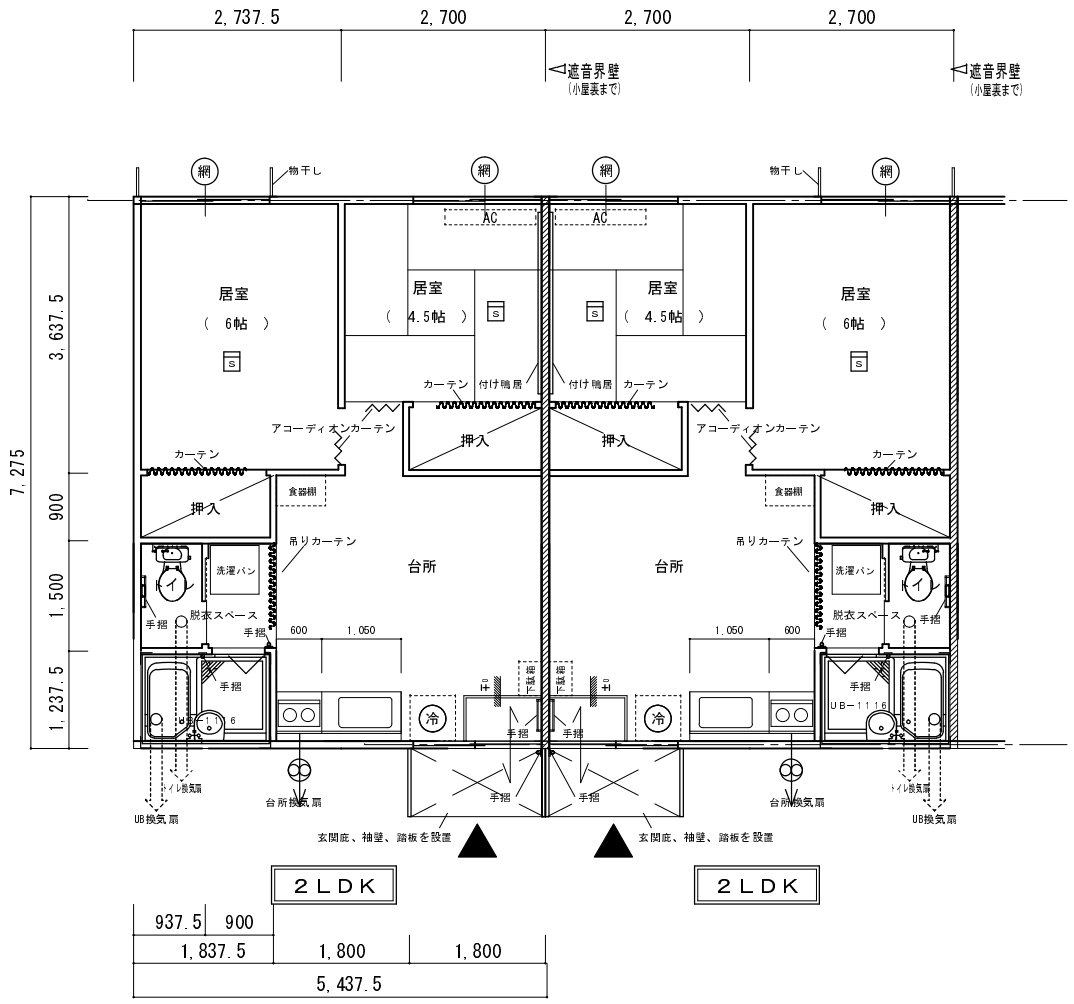

※社団法人プレハブ建築協会の図面を参考に作成

※各室の手摺の設置については、発注者と協議の上決定

標準平面図（参考図）　S＝1：100