



丹生バイパス平面図

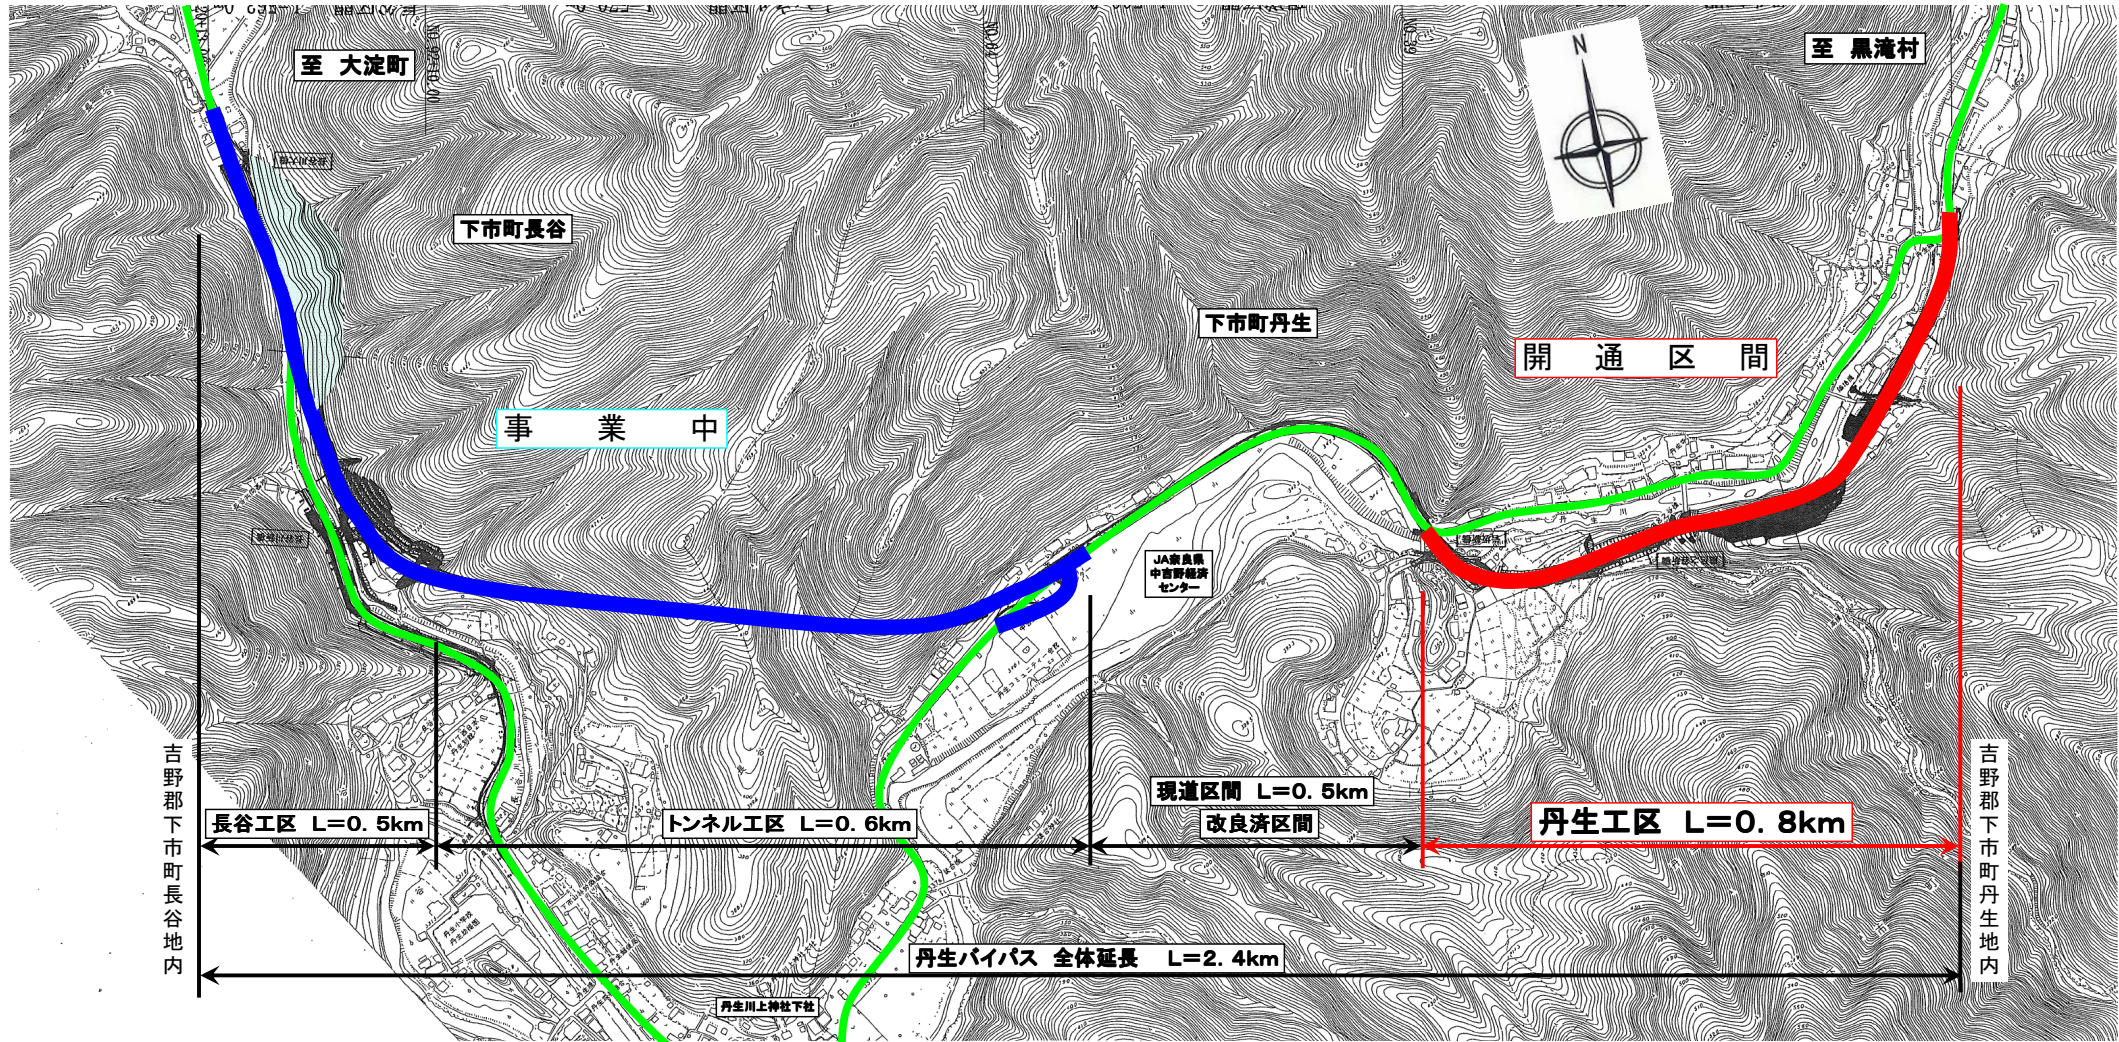

標準横断面図

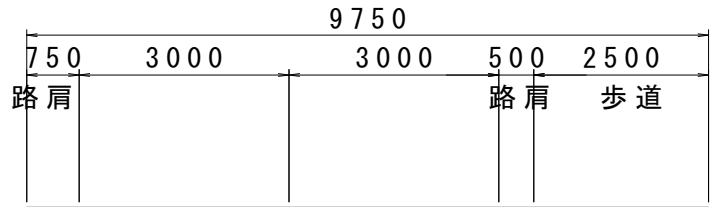

凡例

- 開通区間(バイパス)
- 事業中区間(バイパス)
- 現道部