


奈良県土木部
第1次
五条市
奈良県応急仮設住宅設置事業(五条市)
大和ハウス工業株式会社

住所：奈良県五条市岡口1丁目111-2
旧五条高等学校跡地

- 凡例
- プロパン置場
 - 外灯 防犯灯の位置は、23ヶ所。
 - 番線員

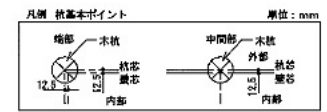

敷地面積：約6,138.43㎡


住宅 合計	40 戸
1DK	11 戸 (≒28%)
2DK	16 戸 (≒40%)
3K	13 戸 (≒32%)
談話室	1 戸
集会場	0 戸
駐車場	40 台

インフラ	プロパン・都市ガス
浄化槽 有無	有・無
放流先打合せ	米・液 () PPM

- 配置計画・施工上の問題点
- ・談話室 12坪
 - ・駐車場区画：2,500×5,000 トラロープ張
 - ・基礎：木杭。
 - ・地盤：土又は砕石。
 - ・ アスファルト舗装 t=40
 - ・ゴミ置場 2m×4m 1ヶ所 アスファルト舗装。
 - ・スロープ下部 アスファルト覆付

県承認印

プレハブ建築協会精査	メーカー印
------------	-------

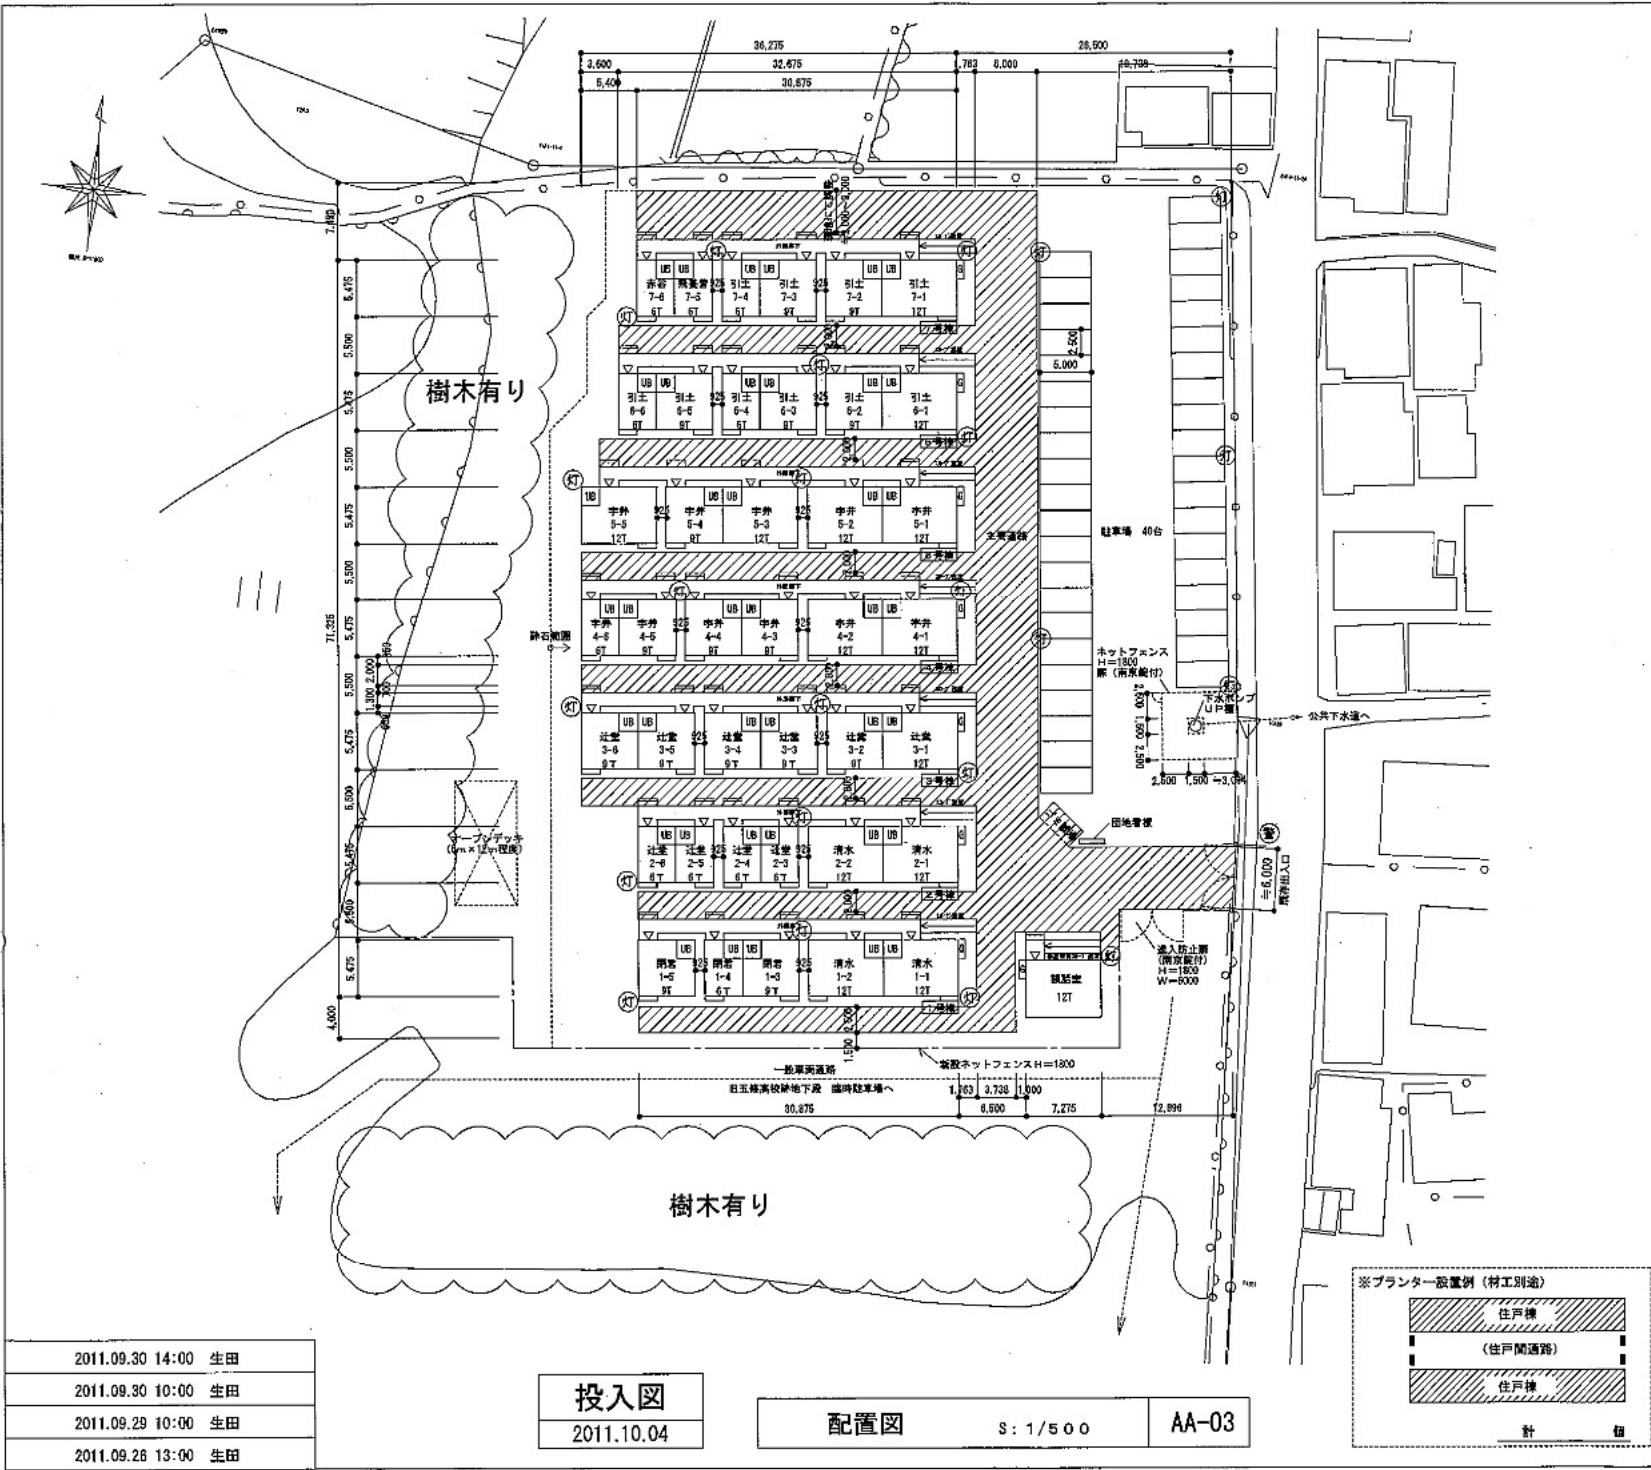

2011.09.30 14:00	生田
2011.09.30 10:00	生田
2011.09.29 10:00	生田
2011.09.28 13:00	生田

投入図
2011.10.04

配置図 S: 1/500 AA-03

