

(事前公表)

地方自治法施行令（昭和22年政令第16号）第167条の2第1項第3号の規定による随意契約を締結しようとしているので、奈良県契約規則（昭和39年5月奈良県規則第14号）第16条の2第2項の規定により、次のとおり公表します。

令和4年3月7日(月)

1 契約の名称及び数量

名称 一般国道369号 植栽業務委託（花いっぱい推進事業（大宮通り））

※ 詳細は別添*仕様書のとおり

2 契約の相手方の選定基準

次に掲げる者のいづれにも該当すること

- (1) 県内に所在を有する地方自治法施行令第167条の2第1項第3号に規定する次に掲げるいづれかの施設を営む者
 - ① 障害者支援施設
 - ② 地域活動支援センター
 - ③ 障害福祉サービス事業を行う施設
 - ④ 小規模作業所
 - ⑤ ①から④に準ずる者として知事の認定を受けた者
- (2) 本業務に障害者就労施設利用者を従事させる者

3 契約の相手方の決定方法

- (1) 上記2の基準に該当する者で期限までに有効な見積書を提出したもののうち、予定価格の範囲内の価格で最低価格を提出した者を契約の相手方とします。
- (2) 最低価格となる額を2人以上が提出した場合、くじにより契約の相手方を決定します。
- (3) 予定価格の範囲内の価格を提出した者がいない場合には、入札執行の例により相手方を決定します。
- (4) (3)によっても決定しない場合には、不調とします。

4 見積書の提出先及び提出期限

- (1) 提出先 奈良土木事務所庶務工事課
- (2) 提出期限 令和4年4月1日（金） 午後5時15分
- (3) その他
 - ① 見積書には、次の書類を添付してください。
 - ア 上記2の基準に該当する者であることを明らかにする書類
 - イ 本業務の実施体制表（本業務の各工程に従事する予定の障害者就労施設利用者の人数についてに記載すること。）
 - ② 次の場合には当該見積書が無効となりますのでご注意ください。
 - ア 上記2に該当しない者が提出した見積書
 - イ 記名押印を欠く見積書
 - ウ 重要な文字の誤脱等により必要な事項が確認できない見積書
 - エ 価格を加除訂正した見積書
 - オ 開封に際して、公正な開封の執行を害する行為があったと認められる場合

5 契約事務を担当する所属

奈良県奈良土木事務所 庶務工事課庶務工事係

住所：奈良市南紀寺町2-251

電話：0742-23-8011（ダイヤルイン）

FAX：0742-27-0341

6 契約の解除等について

- (1) 決定後、契約締結までの間に、決定者について次のいずれかに該当する事由があると認められるときは、契約を締結しないものとします。
- ① 決定者の役員等（法人にあつては役員（非常勤の者を含みます。）、支配人及び支店又は営業所（常時契約に関する業務を行う事務所をいいます。以下同じ。）の代表者を、個人にあつてはその者、支配人及び支店又は営業所の代表者をいいます。以下同じ。）が暴力団員（暴力団員による不当な行為の防止等に関する法律（平成3年法律第77号。以下「法」といいます。）第2条第6号に規定する暴力団員をいいます。以下同じ。）であるとき。
 - ② 暴力団（法第2条第2号に規定する暴力団をいいます。以下同じ。）又は暴力団員が経営に実質的に関与しているとき。
 - ③ 決定者の役員等が、その属する法人、自己若しくは第三者の不正な利益を図る目的で、又は第三者に損害を与える目的で、暴力団又は暴力団員を利用しているとき。
 - ④ 決定者の役員等が、暴力団又は暴力団員に対して資金等を提供し、又は便宜を供与する等直接的若しくは積極的に暴力団の維持及び運営に協力し、又は関与しているとき。
 - ⑤ ③及び④に掲げる場合のほか、決定者の役員等が、暴力団又は暴力団員と社会的に非難されるべき関係を有しているとき。
 - ⑥ この契約に係る下請契約又は資材及び原材料の購入契約等の契約（以下「下請契約等」といいます。）に当たって、その相手方が①から⑤までのいずれかに該当することを知らなから、当該者と契約を締結したとき。
 - ⑦ この契約に係る下請契約等に当たって、①から⑤までのいずれかに該当する者をその相手方としていた場合（⑥に該当する場合を除きます。）において、本県が当該下請契約等の解除を求めたにもかかわらず、それに従わなかったとき。
- (2) 契約締結後、契約者について(1)の①から⑦までのいずれかに該当する事由があると認められるとき又はこの契約の履行に当たって、暴力団又は暴力団員から不当に介入を受けたにもかかわらず、遅滞なくその旨を本県に報告せず、若しくは警察に届け出なかったと認められるときは、契約を解除することがあります。この場合は、契約者は、損害賠償金を納付しなければなりません。
- なお、(1)の①、③、④及び⑤中「決定者」とあるのは、「契約者」と読み替えるものとします。

仕様書

1. 施工場所 奈良市二条大路南一丁目
2. 履行期限 令和4年5月13日
3. 施工内容 植栽業務一式
一般国道369号（大宮通り）北側歩道沿い花壇（県有地）における以下の作業を行うものとする。
 - ・草花撤去・除草
花壇に植栽されている花の撤去や除草を行ったうえ、草花を処分
 - ・地拵え
既存の土を掘り起こし、ゴロ土やゴミなどを撤去したうえで苗床づくりの実施
 - ・施肥
バーク肥料を2kg/m²、化成肥料（8-8-8）を50g/m²を目安に実施
※肥料はこれと同程度のものでも可能
 - ・草花植付け
パンジー（3色以上。色指定なし）、ピオラ（3色以上。色指定なし）を買い付けのうえ、30株/m²（全体で1950株程度。5m²単位で同種類・同色にそろえる）を目安に植付け
以上、令和4年5月13日までに完了させること。
4. 使用器具・材料 受注者の負担にて用意すること。
5. 安全管理
 - ・作業にあたっては、安全対策を実施し、歩道通行者等への十分な安全管理を行うこと。
 - ・作業中は業務範囲の起終点に交通誘導警備員を配置すること。
 - ・作業の際に、関係機関の許認可等が必要となる場合は、作業着手までに受注者の負担により適切な手続きを行うこと。
 - ・また、作業状況 及び使用する器具・材料等における安全管理を徹底するとともに人・建物・工作物への直接・間接的な被害を防止すること。
 - ・なお、作業により、人・建物・工作物への直接・間接的な被害が発生した場合、受注者の責任により適切に処置すること。

(交通誘導警備員の配置)

交通誘導警備員は「警備業法（昭和47年7月5日法律第117号 一部改正：平成17年7月26日法律第87号）」第4条による認定を受けた警備業者の警備員を配置すること。

本工事に配置する交通誘導警備員は、警備員等の検定等に関する規則（平成17年11月18日国家公安委員会規則第20号）に基づき交通誘導警備検定合格者（一級又は二級）を規制箇所毎に1名以上配置することとする。ただし、発注者と所轄警察署との協議の結果、交通誘導警備検定合格者（一級又は二級）以外の配置を認められた場合は、この限りではない。

受注者は交通誘導警備業務検定合格証明証（写）を監督職員に提出するものとする。交通誘導警備員については、下表のとおりとする。工事の実工程等による交通誘導警備員の増減は設計変更の対象とはしないものとする。ただし、発注者と所轄警察署との協議結果により、交通誘導警備員編成が変わる場合は、設計変更の対象とする。

また、工事内容に変更が生じた場合は、設計図書に関して監督職員と協議するものとし設計変更の対象とする。

配置場所	交通誘導警備員	編成	昼夜別	交替要員の有無	備考
起終点	2名/日	交通誘導警備員A：1名 交通誘導警備員B：1名	昼間	無	作業時

交通誘導警備員A：警備業者の警備員（警備業法第2条第4項に規定する警備員をいう。）で、交通誘導警備業務（警備員等の検定等に関する規則第1条第4号に規定する交通誘導警備業務をいう）に従事する交通誘導警備業務に係る一級検定合格警備員又は二級検定合格警備員

交通誘導警備員B：警備業者の警備員で、交通誘導警備員A以外の交通の誘導に従事するもの

6. 提出書類

- ・業務計画書
- ・業務日誌
- ・記録写真
施工前、施工中、施工後を作業順序に従い内容・施工状況を把握・確認できるように撮影
- ・業務完了報告書
- ・その他職員が指示する書類

7. その他


- ・作業は原則平日9時～17時とすること。
- ・作業時、交通誘導警備員を配置すること。
- ・発注者による作業時の現場指導はありません。
- ・その他、本仕様書で定めのない事項又は疑義が生じたときは発注者に確認すること。

平面図

工事延長 L=75m 植込 A=57m²

二条大路南一丁目

ミ・ナーラ

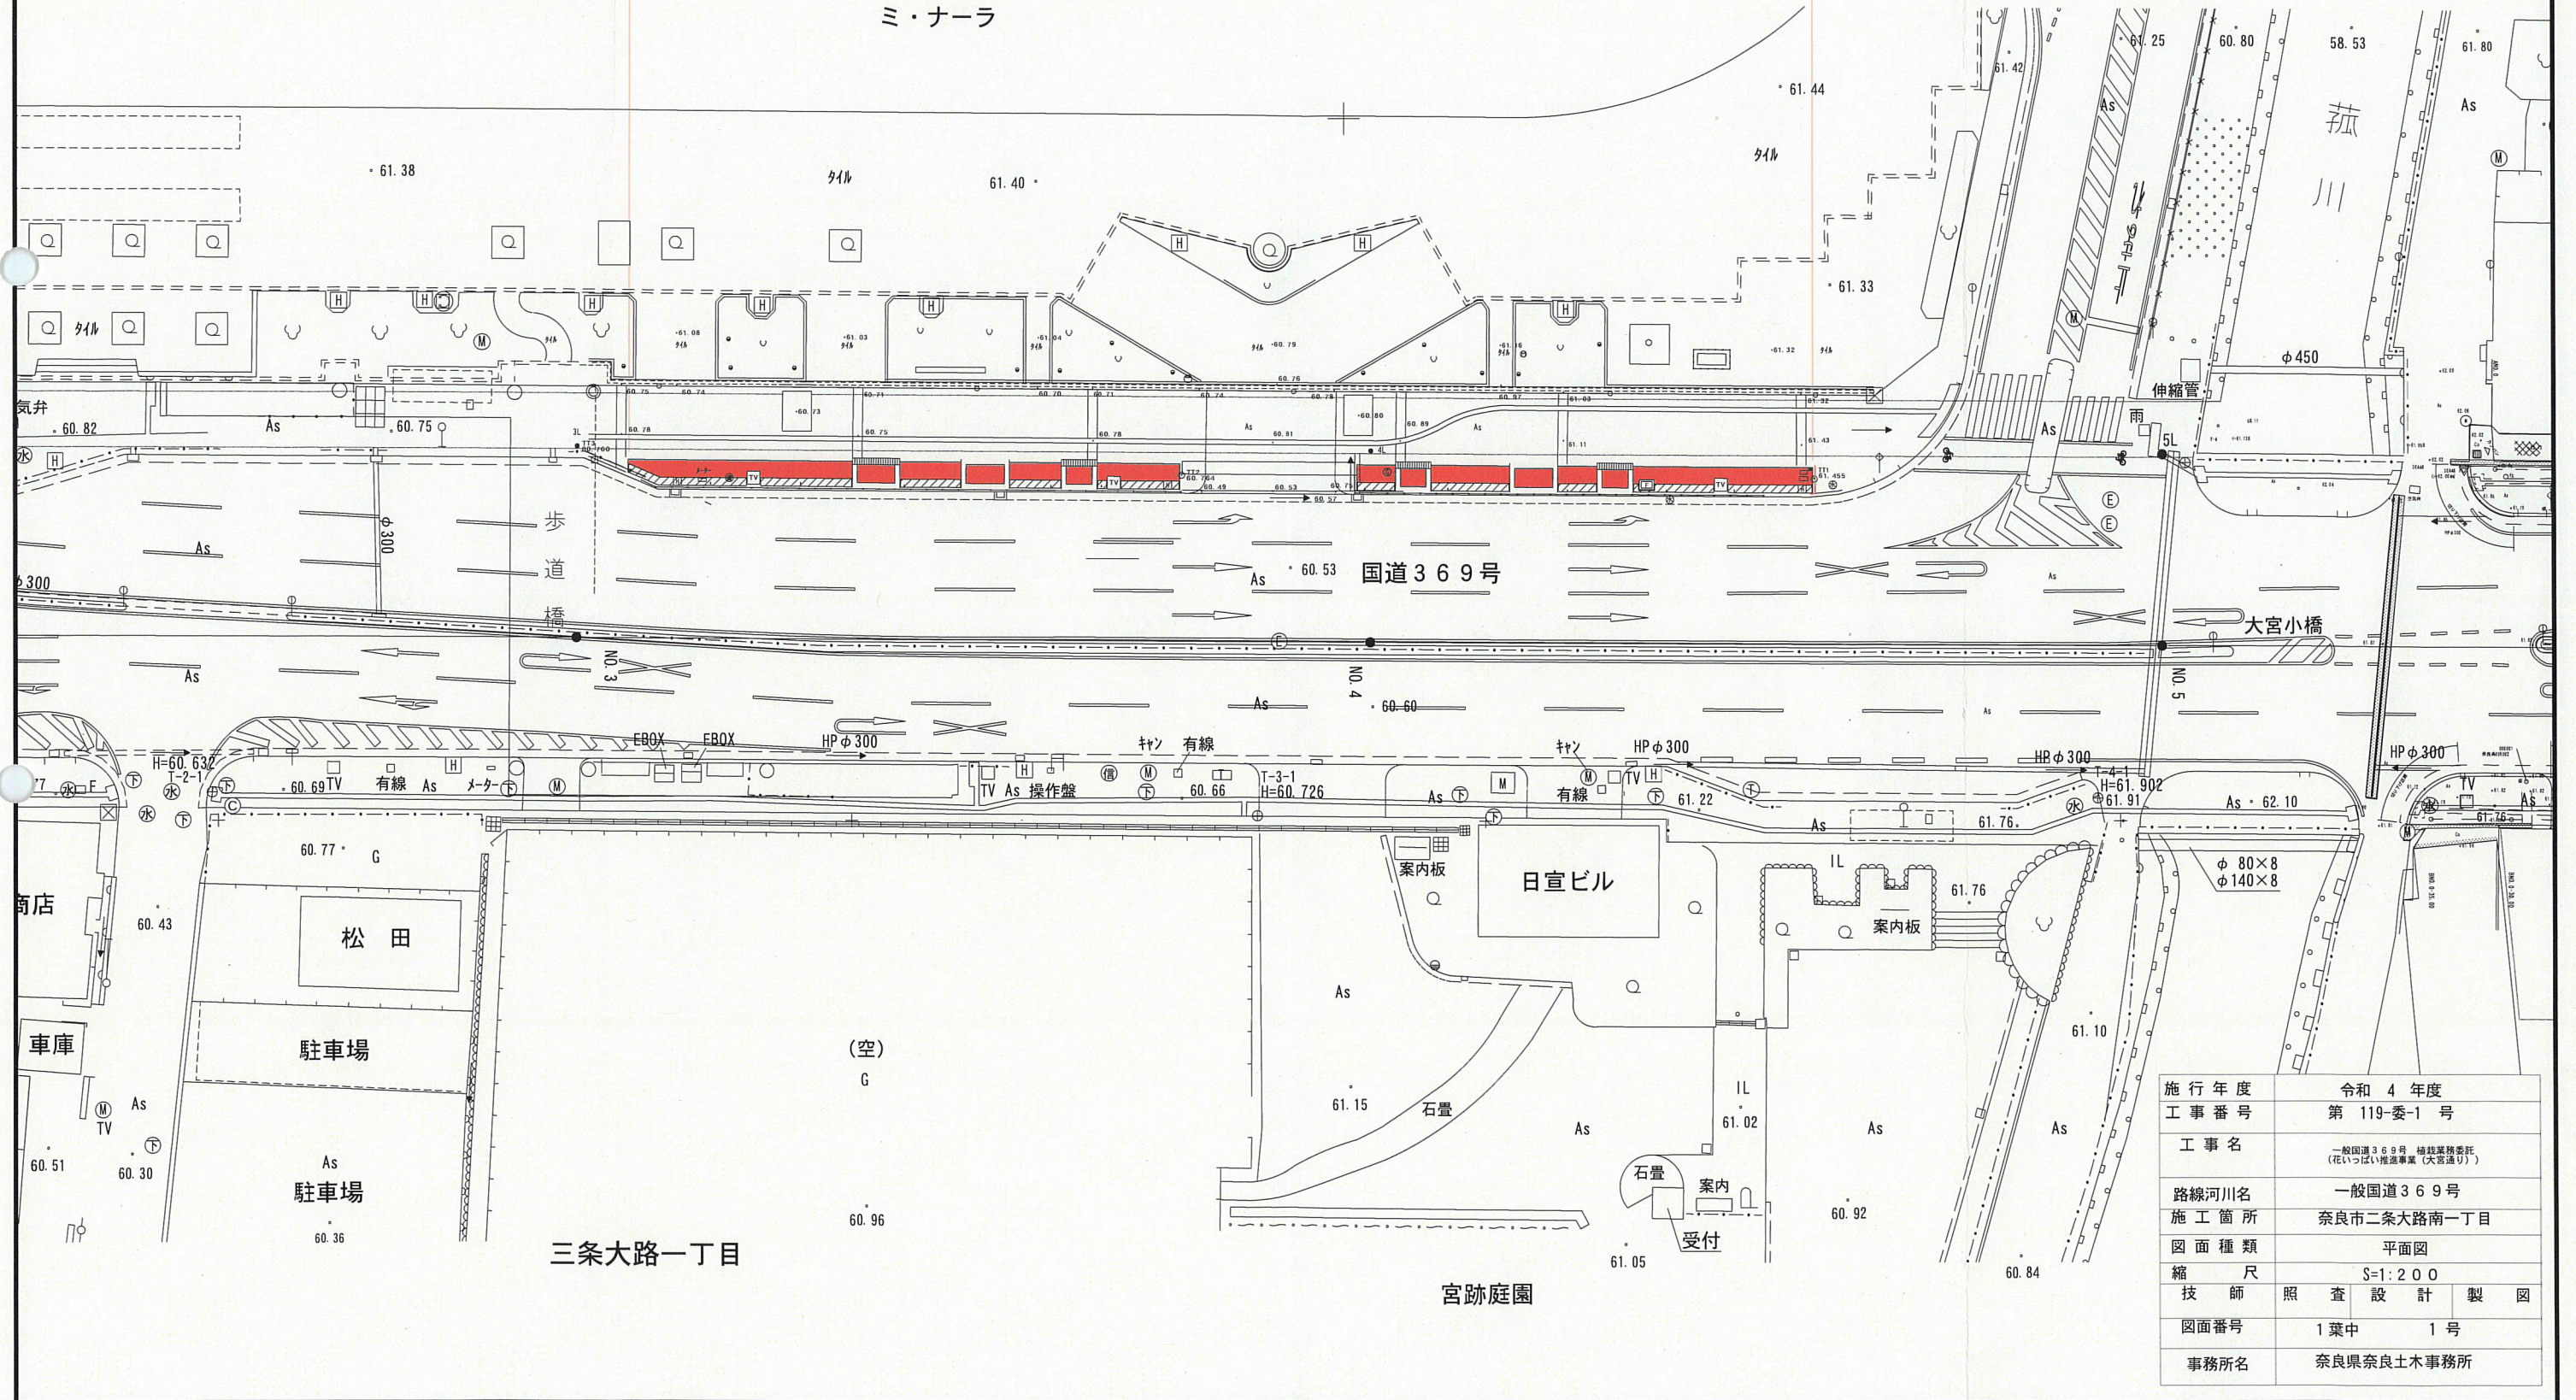

施行年度	令和4年度
工事番号	第119-委-1号
工事名	一般国道369号 植込延長委託 (花いっぱい推進事業「大宮通り」)
路線河川名	一般国道369号
施工箇所	奈良市二条大路南一丁目
図面種類	平面図
縮尺	S=1:200
技師	照査 設計 製図
図面番号	1葉中 1号
事務所名	奈良県奈良土木事務所

工事数量総括表


工事番号: 第 119-委-1 号

工事名	一般国道369号 植栽業務委託 (花いっぱい推進事業 (大宮通り))				事業区分 工事区分	道路維持・修繕 道路維持
工事区分・工種・種別・細別	規格	単位	数量 (前回)	数量 (今回)	数量増減	摘要
道路維持		式		1		
植栽工		式		1		
植樹帯植栽工		式		1		
草花撤去		m2		57		
草花植付け		m2		57		
地拵え		m2		65		
施肥	土地改良材	m2		65		
施肥 追肥	普通化成肥料	m2		65		
仮設工		式		1		
交通管理工		式		1		
交通誘導警備員	交通誘導警備員A	式		1		

工事数量総括表

工事番号: 第 119-委-1 号

工事名	一般国道369号 植栽業務委託 (花いっぱい推進事業 (大宮通り))				事業区分 工事区分	道路維持・修繕 道路維持
工事区分・工種・種別・細別	規格	単位	数量 (前回)	数量 (今回)	数量増減	摘要
交通誘導警備員	交通誘導警備員B	式		1		
直接工事費		式		1		
共通仮設		式		1		
共通仮設費(率計上)		式		1		
純工事費		式		1		
現場管理費		式		1		
工事原価		式		1		
一般管理費等		式		1		
工事価格		式		1		
消費税相当額		式		1		
工事費		式		1		

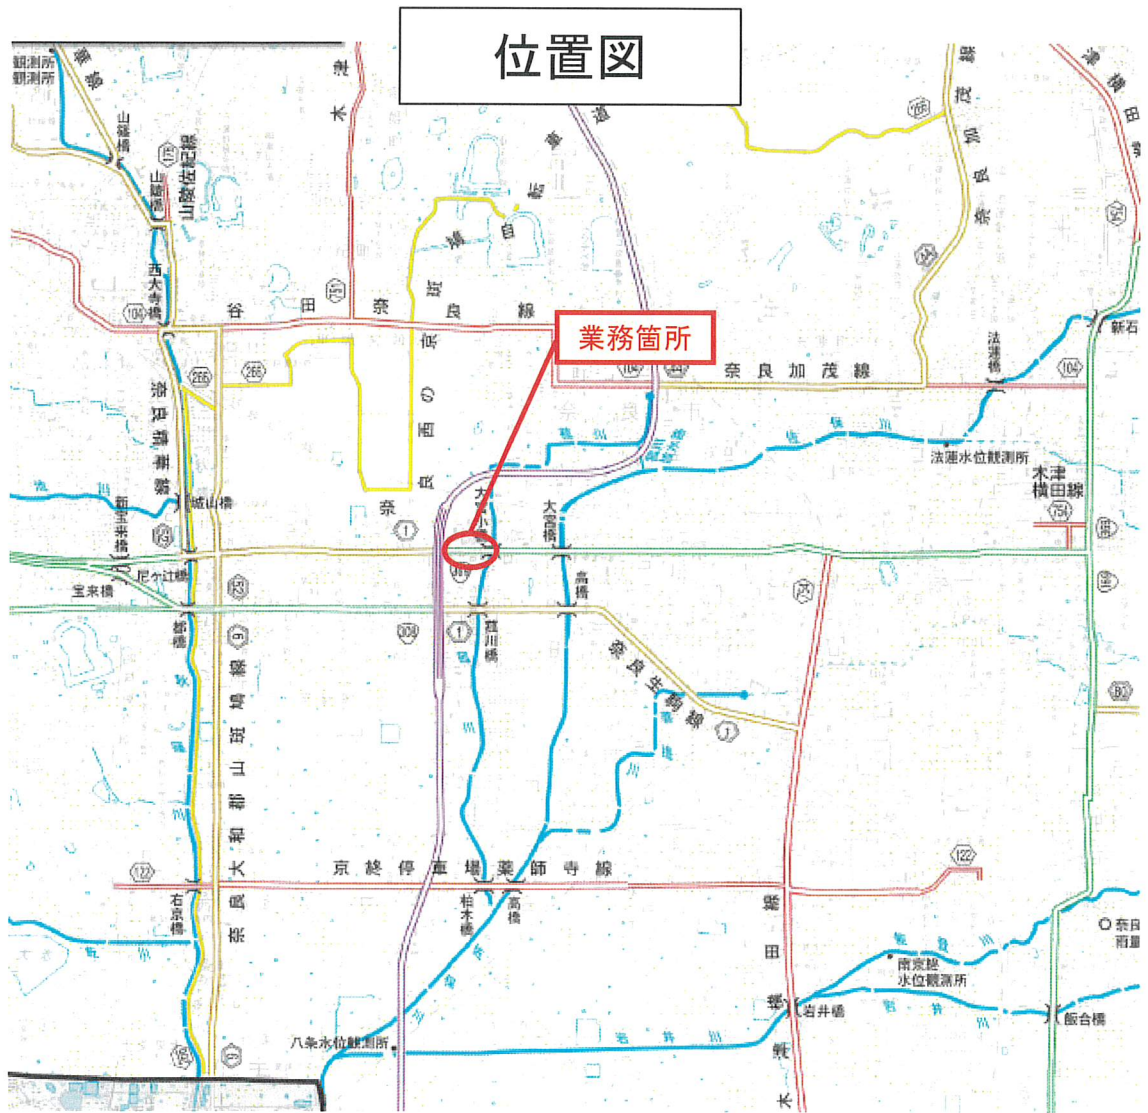

「国土地理院発行の数値地図25000（地図画像）を複製」

令和 4 年度

実施設計書

(当 初)

奈良土木事務所

		所長	次長			主幹	計調課長			工務課長			係長			審査			設計
作成年月日	令和 4年 3月 1日					当 初					変 更								
工 事 名	一般国道369号 植栽業務委託 (花いっぱい推進事業 (大宮通り))			工 事 概 要	工事延長 L=75m 植樹帯植栽工 A=57m2														
工 事 番 号	第 119-委-1 号																		
路線・河川名	一般国道369号																		
工 事 箇 所	奈良市二条大路南一丁目																		
当初設計金額 (変更前)	円			当初請負金額 (変更前)		円													
変更設計金額 (変更後)	円			変更請負金額 (変更後)		円													
変更請負金額 計 算 式	(請 負 率) 当初請負額 ÷ 当初設計額 =			円 ÷		円 =													
	(変 更 価 格) 変更設計工事価格 × 請負率 =			円 ×		円 =													
	(変 更 消 費 税 等 相 当 額) 変更価格 × 0.1 =			円 ×		円 =													
	(変 更 契 約 額) 変更価格 + 変更消費税等相当額 =			円 +		円 =													

事務所名	奈良土木事務所	単価適用年月	令和 4年 3月
課名・係名	工務第二課 施設保全係	歩掛適用年月	令和 4年 3月
単価地区	1地区	損料適用年月	令和 4年 3月
適用工種	道路維持工事	諸経費適用年月	令和 4年 3月
調整区分		一般管理費 前払	補正を行わない
施工地域区分	市街地 (DID補正) (1) - 1	契約保証	補正しない
現場環境改善費	計上しない		
変更理由	<p>-----</p> <p>-----</p> <p>-----</p> <p>-----</p>		

事業費総括表

費目	金額	摘要
事業費		
工事費		
本工事費		別紙内訳書のとおり
測量及び試験費		
補償費		
用地費		
機械器具費		
営繕費		
工事雑費		
応急工事費		
事務費		

設計内訳書

工事番号: 第 119-委-1 号

工事名	一般国道369号 植栽業務委託 (花いっぱい推進事業 (大宮通り))				事業区分 工事区分	道路維持・修繕 道路維持	
工事区分・工種・種別・細別	規格	単位	数量	単価	金額	摘要	
道路維持		式	1				レベル1
植栽工		式	1				レベル2
植樹帯植栽工		式	1				レベル3
草花撤去		m2	57.0				単 1 号
草花植付け		m2	57.0				単 2 号
地拵え		m2	65.0				単 3 号
施肥	土地改良材	m2	65.0				単 4 号
施肥 追肥	普通化成肥料	m2	65.0				単 5 号
仮設工		式	1				レベル2
交通管理工		式	1				レベル3
交通誘導警備員	交通誘導警備員A	人日	2.0				単 6 号

設計内訳書

工事番号: 第 119-委-1 号

工事名	一般国道369号 植栽業務委託 (花いっぱい推進事業 (大宮通り))	事業区分	道路維持・修繕	工事区分	道路維持	
工事区分・工種・種別・細別	規格	単位	数量	単価	金額	摘要
交通誘導警備員	交通誘導警備員B					単 7 号
		人日	2.0			
直接工事費						
		式	1			
共通仮設						レベル1
		式	1			
共通仮設費(率計上)						レベル2
		式	1			
純工事費						
		式	1			
現場管理費						
		式	1			
工事原価						
		式	1			
一般管理費等						
		式	1			
工事価格						
		式	1			
消費税相当額						
		式	1			
工事費						
		式	1			

1 次 単 価 表

単価使用年月	2022.03
歩掛適用年月	2022.03
労務調整係数	1.000-0000-0-1.00 0.0 0

単 1号	草花撤去		単位	m2	割戻数量		単価	
名称・規格		条件	単位	数量	単価	金額	摘要	
人力除草							単	8号
			m2	1				
集草							施	1号
			m 2	1				
積込運搬							施	2号
			m 2	1				
処分費 草花								
			m 3	0.006				
計								
単価								円/m2

1 次 単 価 表

単価使用年月	2022.03
歩掛適用年月	2022.03
労務調整係数	1.000-0000-0-1.00 0.0 0

単 2号	草花植付け		単位	m2	割戻数量		単価	
名称・規格		条件	単位	数量	単価	金額	摘要	
造園工			人					
普通作業員			人					
マリーゴールド			株	1,500				
ペチュニア			株	1,500				
計								
単価								円/m2

1 次 単 価 表

単価使用年月	2022.03
歩掛適用年月	2022.03
労務調整係数	1.000-0000-0-1.00 0.0 0

単 3号	地拵え		単位	m2	割戻数量		単価	
名称・規格		条件	単位	数量	単価	金額	100	摘要
造園工								
			人					
普通作業員								
			人					
計								
単価								
								円/m2

1 次 単 価 表

単価使用年月	2022.03
歩掛適用年月	2022.03
労務調整係数	1.000-0000-0-1.00 0.0 0

単 4号	施肥	土地改良材	単位	m2	割戻数量	100	単価	
名称・規格		条件	単位	数量	単価	金額	摘要	
造園工			人					
普通作業員			人					
土壌改良材 パーク堆肥又は同等以上			k g	200				
計								
単価								円/m2

1 次 単 価 表

単価使用年月	2022.03
歩掛適用年月	2022.03
労務調整係数	1.000-0000-0-1.00 0.0 0

単 5号	施肥 追肥	普通化成肥料	単位	m2	割戻数量	100	単価	
名称・規格		条件	単位	数量	単価	金額	摘要	
造園工			人					
普通作業員			人					
普通化成肥料 8-8-8			kg	5				
計								
単価								円/m2

1 次 単 価 表

単価使用年月	2022.03
歩掛適用年月	2022.03
労務調整係数	1.000-0000-0-1.00 0.0 0

単 6号	交通誘導警備員	交通誘導警備員A	単位	人日	割戻数量	金額	単価	摘要
名称・規格		条件	単位	数量	単価	金額	摘要	
	交通誘導警備員A		人日	1				単 9 号
計								
単価								円/人日

1 次 単 価 表

単価使用年月	2022.03
歩掛適用年月	2022.03
労務調整係数	1.000-0000-0-1.00 0.0 0

単 7号	交通誘導警備員	交通誘導警備員B	単位	人日	割戻数量	金額	単価	摘要
名称・規格		条件	単位	数量	単価	金額	摘要	
	交通誘導警備員B		人日	1				単 10 号
計								
単価								円/人日

2次単価表

単価使用年月	2022.03
歩掛適用年月	2022.03
労務調整係数	1.000-0000-0-1.00 0.0 0

単 8号	人力除草		単位	m2	割戻数量	1,000	単価	
名称・規格		条件	単位	数量	単価	金額	摘要	
土木一般世話役			人					
普通作業員			人					
諸雑費（率+まるめ）	率+まるめ		式	1				
計								
単価								円/m2

2 次 単 価 表

単価使用年月	2022.03
歩掛適用年月	2022.03
労務調整係数	1.000-0000-0-1.00 0.0 0

単 9号	交通誘導警備員A		単位	人日	割戻数量	金額	単価
名称・規格		条件	単位	数量	単価	金額	摘要
	交通誘導警備員 A		人	1			
	計						
	単価						円/人日

2 次 単 価 表

単価使用年月	2022.03
歩掛適用年月	2022.03
労務調整係数	1.000-0000-0-1.00 0.0 0

単 10号	交通誘導警備員B		単位	人日	割戻数量	金額	単価
名称・規格		条件	単位	数量	単価	金額	摘要
	交通誘導警備員 B		人	1			
	計						
	単価						円/人日

構成比

単価使用年月	2022.03
歩掛適用年月	2022.03
労務調整係数	1.000-0000-0-1.00 0.0 0

施 1号	集草		単位	m 2	割戻数量	1	単価	
名称・規格		標準 名称・規格	単位	構成比	単価	金額		摘要
普通作業員		普通作業員	標	人 (95.24)				
				人				
その他(労務)								
諸雑費								
計								
単価								円/m 2

構成比

単価使用年月	2022.03
歩掛適用年月	2022.03
労務調整係数	1.000-0000-0-1.00 0.0 0

施 2号	積込運搬		単位	m 2	割戻数量	1	単価	
名称・規格		標準 名称・規格		単位	構成比	単価	金額	摘要
ダンプトラック[オンロード・ディーゼル] 2t積級 (タイヤ損耗費及び補修費(良好)を含む)	ダンプトラック [オンロード・ディーゼル] 2 t 積級 (タイヤ損耗費及び補修費 (良好) 含む)	標	供用日	(5.13)				
			供用日					
普通作業員	普通作業員	標	人	(76.02)				
			人					
一般運転手	運転手 (一般)	標	人	(15.91)				
			人					
その他(労務)								
軽油 1. 2号	軽油 1. 2号	標	L	(2.18)				
			L					
諸雑費								
計								
単価								
								円/m 2
J01 運搬機械選定	ダンプトラック (オンロード・ディーゼル・2t積)							
J02 ダンプトラック運搬距離	11.5km以下							
J04 費用の内訳	全ての費用							

数量集計表

工事区分	工種	種別	細別	規格	単位	数量	摘要
道路維持	植栽工	植樹帯植栽工	草花撤去工		m ²	57	/
			草花植付け工		m ²	57	/
			地拵え		m ²	65	/
			施肥工	土壤改良材	m ²	65	/
	仮設工	交通管理工	施肥工	追肥 普通化成肥料	m ²	65	/
			交通誘導警備員	交通誘導警備員A	人日	2	/
				交通誘導警備員B	人日	2	/