



中町「道の駅」

指定管理者募集に関する質問への回答参考図面（建築）


No		図面名称		No		図面名称	
A-01	表紙・図面リスト	A-51	【北西棟】建具表1	A-101	【北東・北西・南棟】家具図2		
		A-52	【北西棟】建具表2	A-102	【北東・北西・南棟】超軽量天井材詳細図1		
		A-53	【北西棟】スリーブ図	A-103	【北東・北西・南棟】超軽量天井材詳細図2		
		A-54	【南棟】配置図	A-104	【北東・北西・南棟】緊結在来天井詳細図		
		A-55	【南棟】仕上表	A-105	【北東・北西棟】外構図		
		A-56	【南棟】平面図・求積図	A-106	【南棟】外構図		
		A-57	【南棟】屋根伏図	A-107	【北東・北西・南棟】排水勾配図		
		A-58	【南棟】立面図	A-108	【北東・北西・南棟】外構詳細図(計画)		
		A-59	【南棟】断面図	A-109	【北東・北西・南棟・防災倉庫】フェンス平面詳細図		
		A-60	【南棟】矩計図1	A-110	【北東・北西・南棟・防災倉庫】フェンス構造図		
		A-61	【南棟】矩計図2	A-111	【防災倉庫】配置図・平面図・屋根伏図・求積図・天井伏図		
A-12	附近見取り図	A-62	【南棟】矩計図3	A-112	【防災倉庫】仕上表・立面図・断面図・建具表		
A-13	全体配置図	A-63	【南棟】矩計図4	A-113	【防災倉庫】平面詳細図・矩計図・展開図		
A-14	部分配置図	A-64	【南棟】矩計図5	A-114	【防災倉庫】部分詳細図		
A-15	敷地求積図	A-65	【南棟】矩計図6	A-115	【防災倉庫】サイン案内図・サイン詳細図		
		A-66	【南棟】矩計図7	A-116	【防災倉庫】家具図		
A-17	【北東棟】配置図	A-67	【南棟】矩計図8				
A-18	【北東棟】仕上表	A-68	【南棟】平面詳細図1				
A-19	【北東棟】平面図・求積図	A-69	【南棟】平面詳細図2				
A-20	【北東棟】屋根伏図	A-70	【南棟】展開図1				
A-21	【北東棟】立面図	A-71	【南棟】展開図2				
A-22	【北東棟】断面図	A-72	【南棟】展開図3				
A-23	【北東棟】矩計図1	A-73	【南棟】展開図4				
A-24	【北東棟】矩計図2	A-74	【南棟】展開図5				
A-25	【北東棟】矩計図3	A-75	【南棟】展開図6				
A-26	【北東棟】矩計図4	A-76	【南棟】天井伏図				
A-27	【北東棟】平面詳細図	A-77	【南棟】建具案内図				
A-28	【北東棟】展開図1	A-78	【南棟】建具表1				
A-29	【北東棟】展開図2	A-79	【南棟】建具表2				
A-30	【北東棟】展開図3	A-80	【南棟】スリーブ図				
A-31	【北東棟】天井伏図	A-81	【北東・北西棟】サイン案内図				
A-32	【北東棟】建具案内図	A-82	【南棟】サイン案内図				
A-33	【北東棟】建具表1	A-83	【北東・北西・南棟】サイン詳細図1				
A-34	【北東棟】建具表2	A-84	【北東・北西・南棟】サイン詳細図2				
A-35	【北東棟】スリーブ図	A-85	【北東・北西・南棟】部分詳細図1				
A-36	【北西棟】配置図	A-86	【北東・北西・南棟】部分詳細図2				
A-37	【北西棟】仕上表	A-87	【北東・北西・南棟】部分詳細図3				
A-38	【北西棟】平面図・求積図	A-88	【北東・北西・南棟】部分詳細図4				
A-39	【北西棟】屋根伏図	A-89	【北東・北西・南棟】部分詳細図5				
A-40	【北西棟】立面図	A-90	【北東・北西・南棟】部分詳細図6				
A-41	【北西棟】断面図	A-91	【北東・北西・南棟】部分詳細図7				
A-42	【北西棟】矩計図1	A-92	【北東・北西・南棟】部分詳細図8				
A-43	【北西棟】矩計図2	A-93	【北東・北西・南棟】建具詳細図1				
A-44	【北西棟】矩計図3	A-94	【北東・北西・南棟】建具詳細図2				
A-45	【北西棟】平面詳細図	A-95	【北東・北西・南棟】建具詳細図3				
A-46	【北西棟】展開図1	A-96	【北東・北西・南棟】建具詳細図4				
A-47	【北西棟】展開図2	A-97	【北東・北西・南棟】電動オペレーター図1				
A-48	【北西棟】展開図3	A-98	【北東・北西・南棟】電動オペレーター図2				
A-49	【北西棟】天井伏図	A-99	【北東・北西・南棟】電動オペレーター図3				
A-50	【北西棟】建具案内図	A-100	【北東・北西・南棟】家具図1				

計画時点の図面です。

計画地

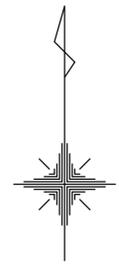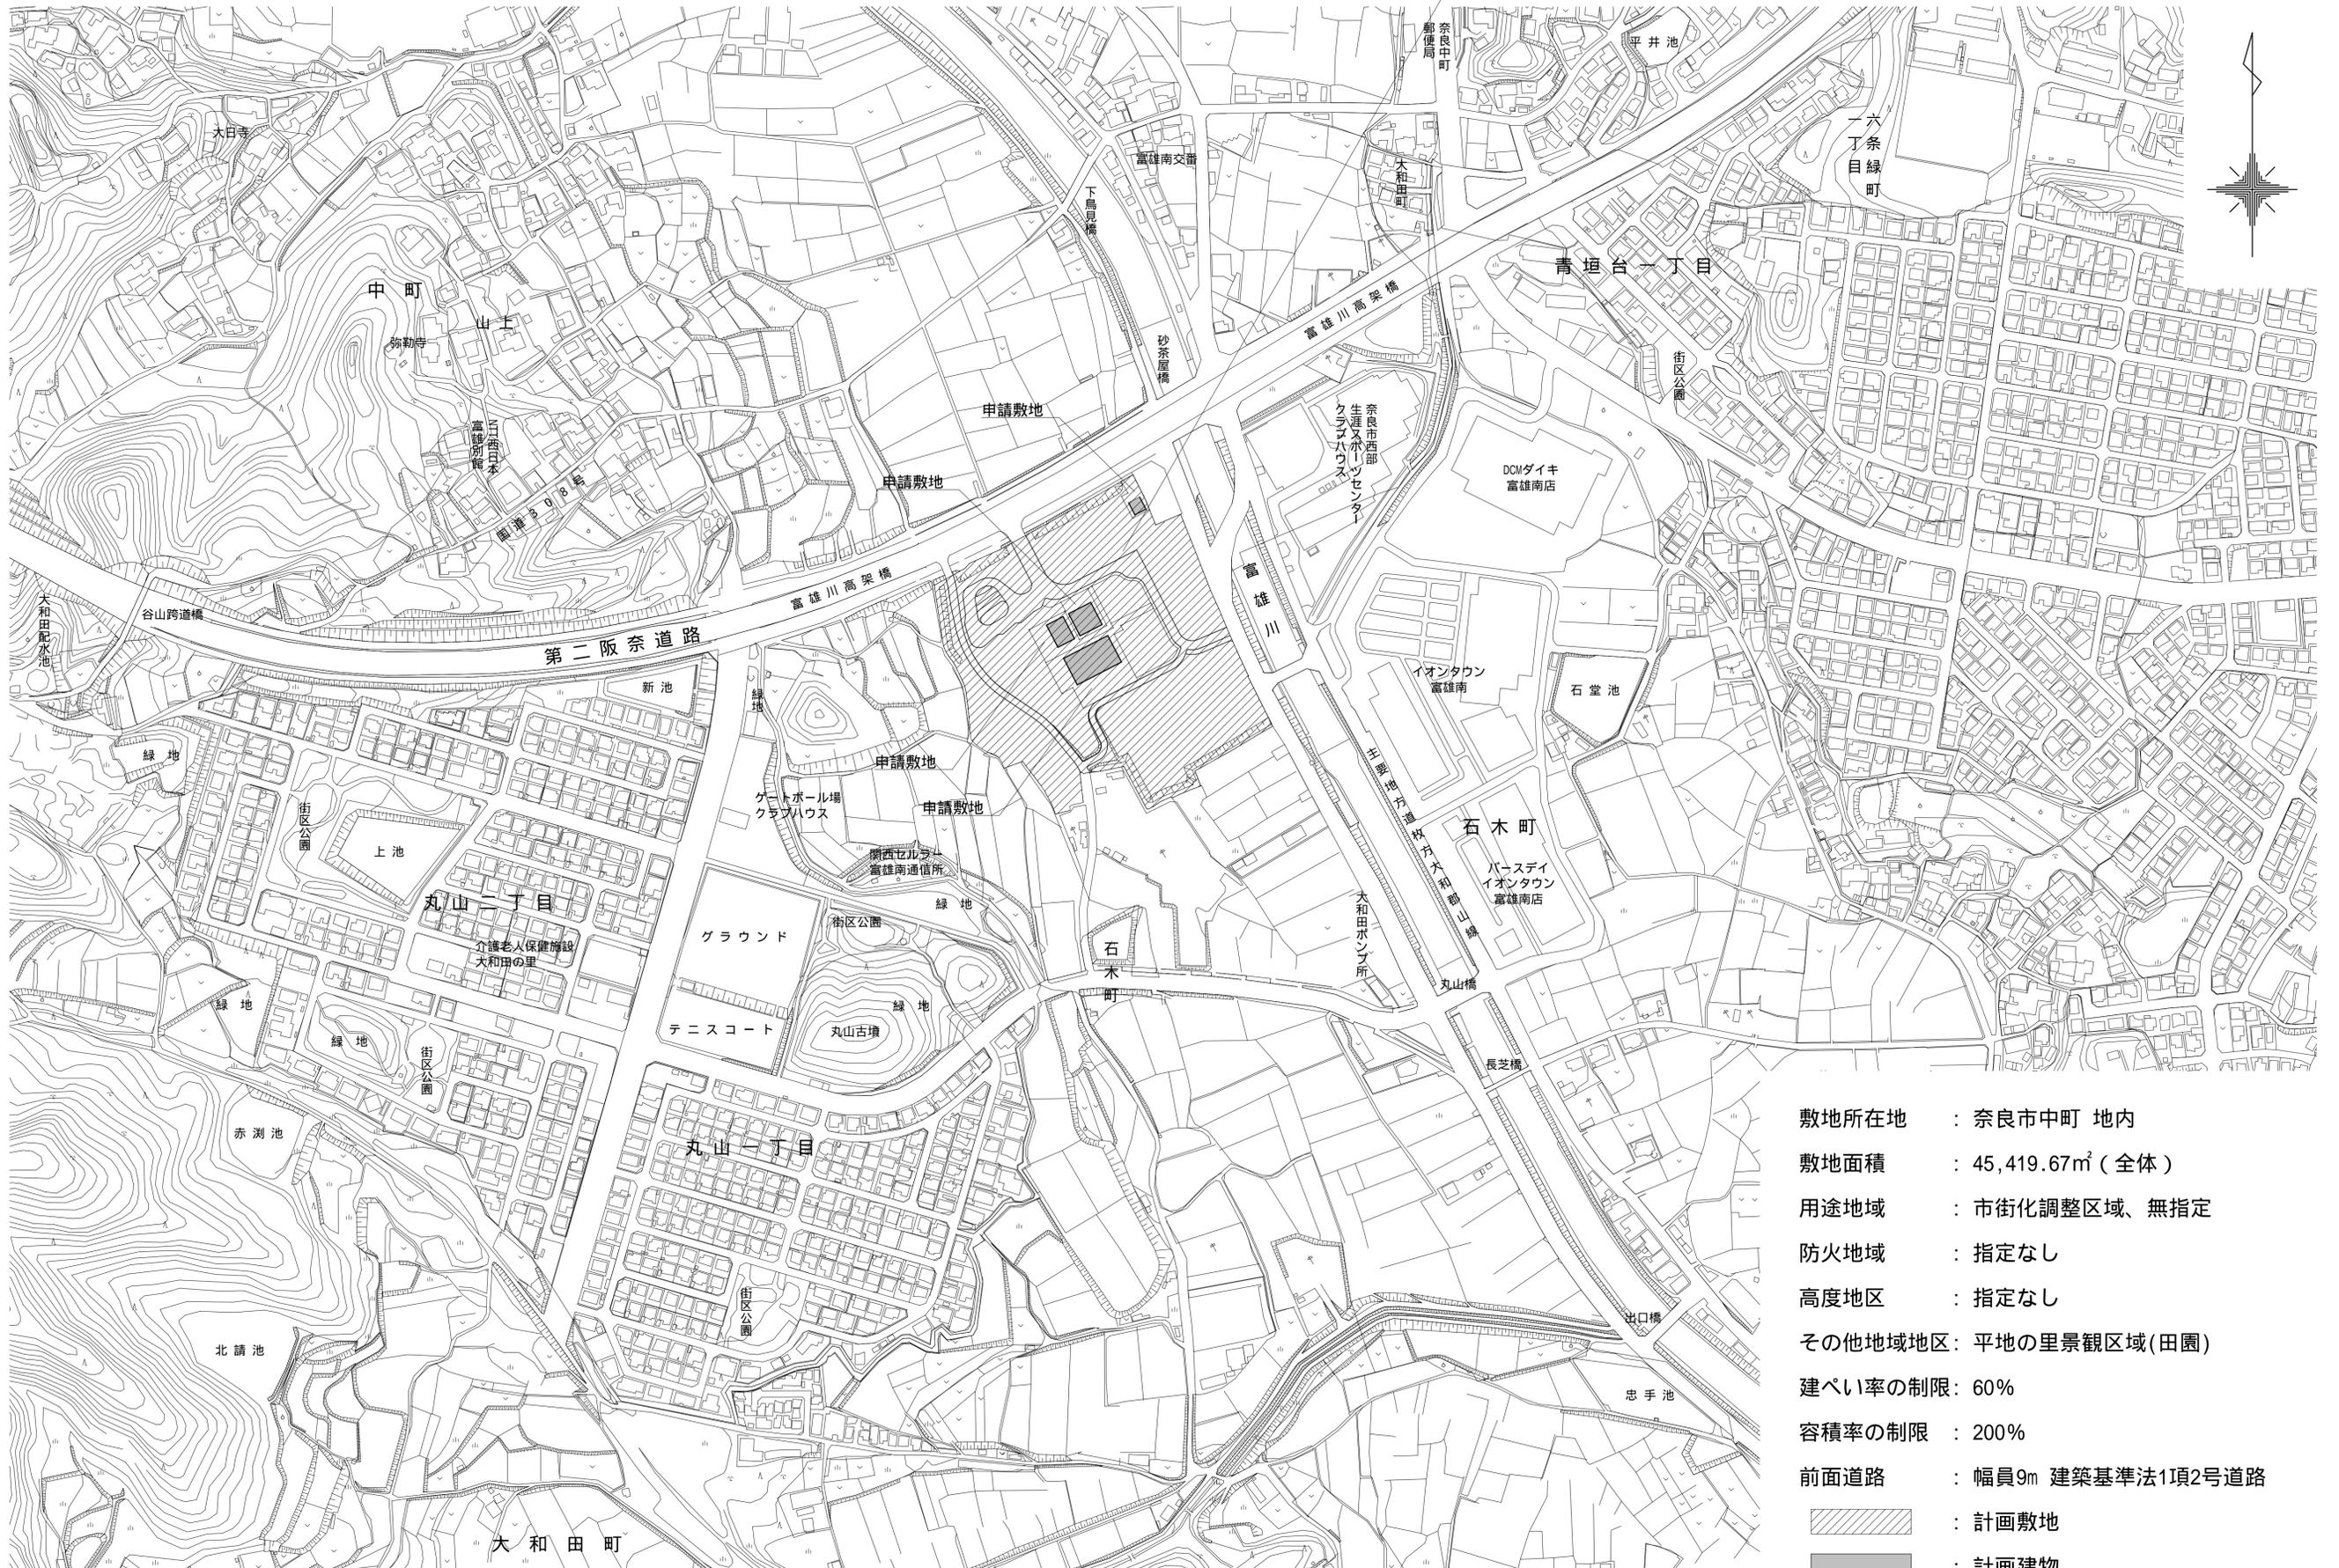


- 敷地所在地 : 奈良市中町 地内
- 敷地面積 : 45,419.67㎡ (全体)
- 用途地域 : 市街化調整区域、無指定
- 防火地域 : 指定なし
- 高度地区 : 指定なし
- その他地域地区: 平地の里景観区域(田園)
- 建ぺい率の制限: 60%
- 容積率の制限 : 200%
- 前面道路 : 幅員9m 建築基準法1項2号道路
-  : 計画敷地
-  : 計画建物

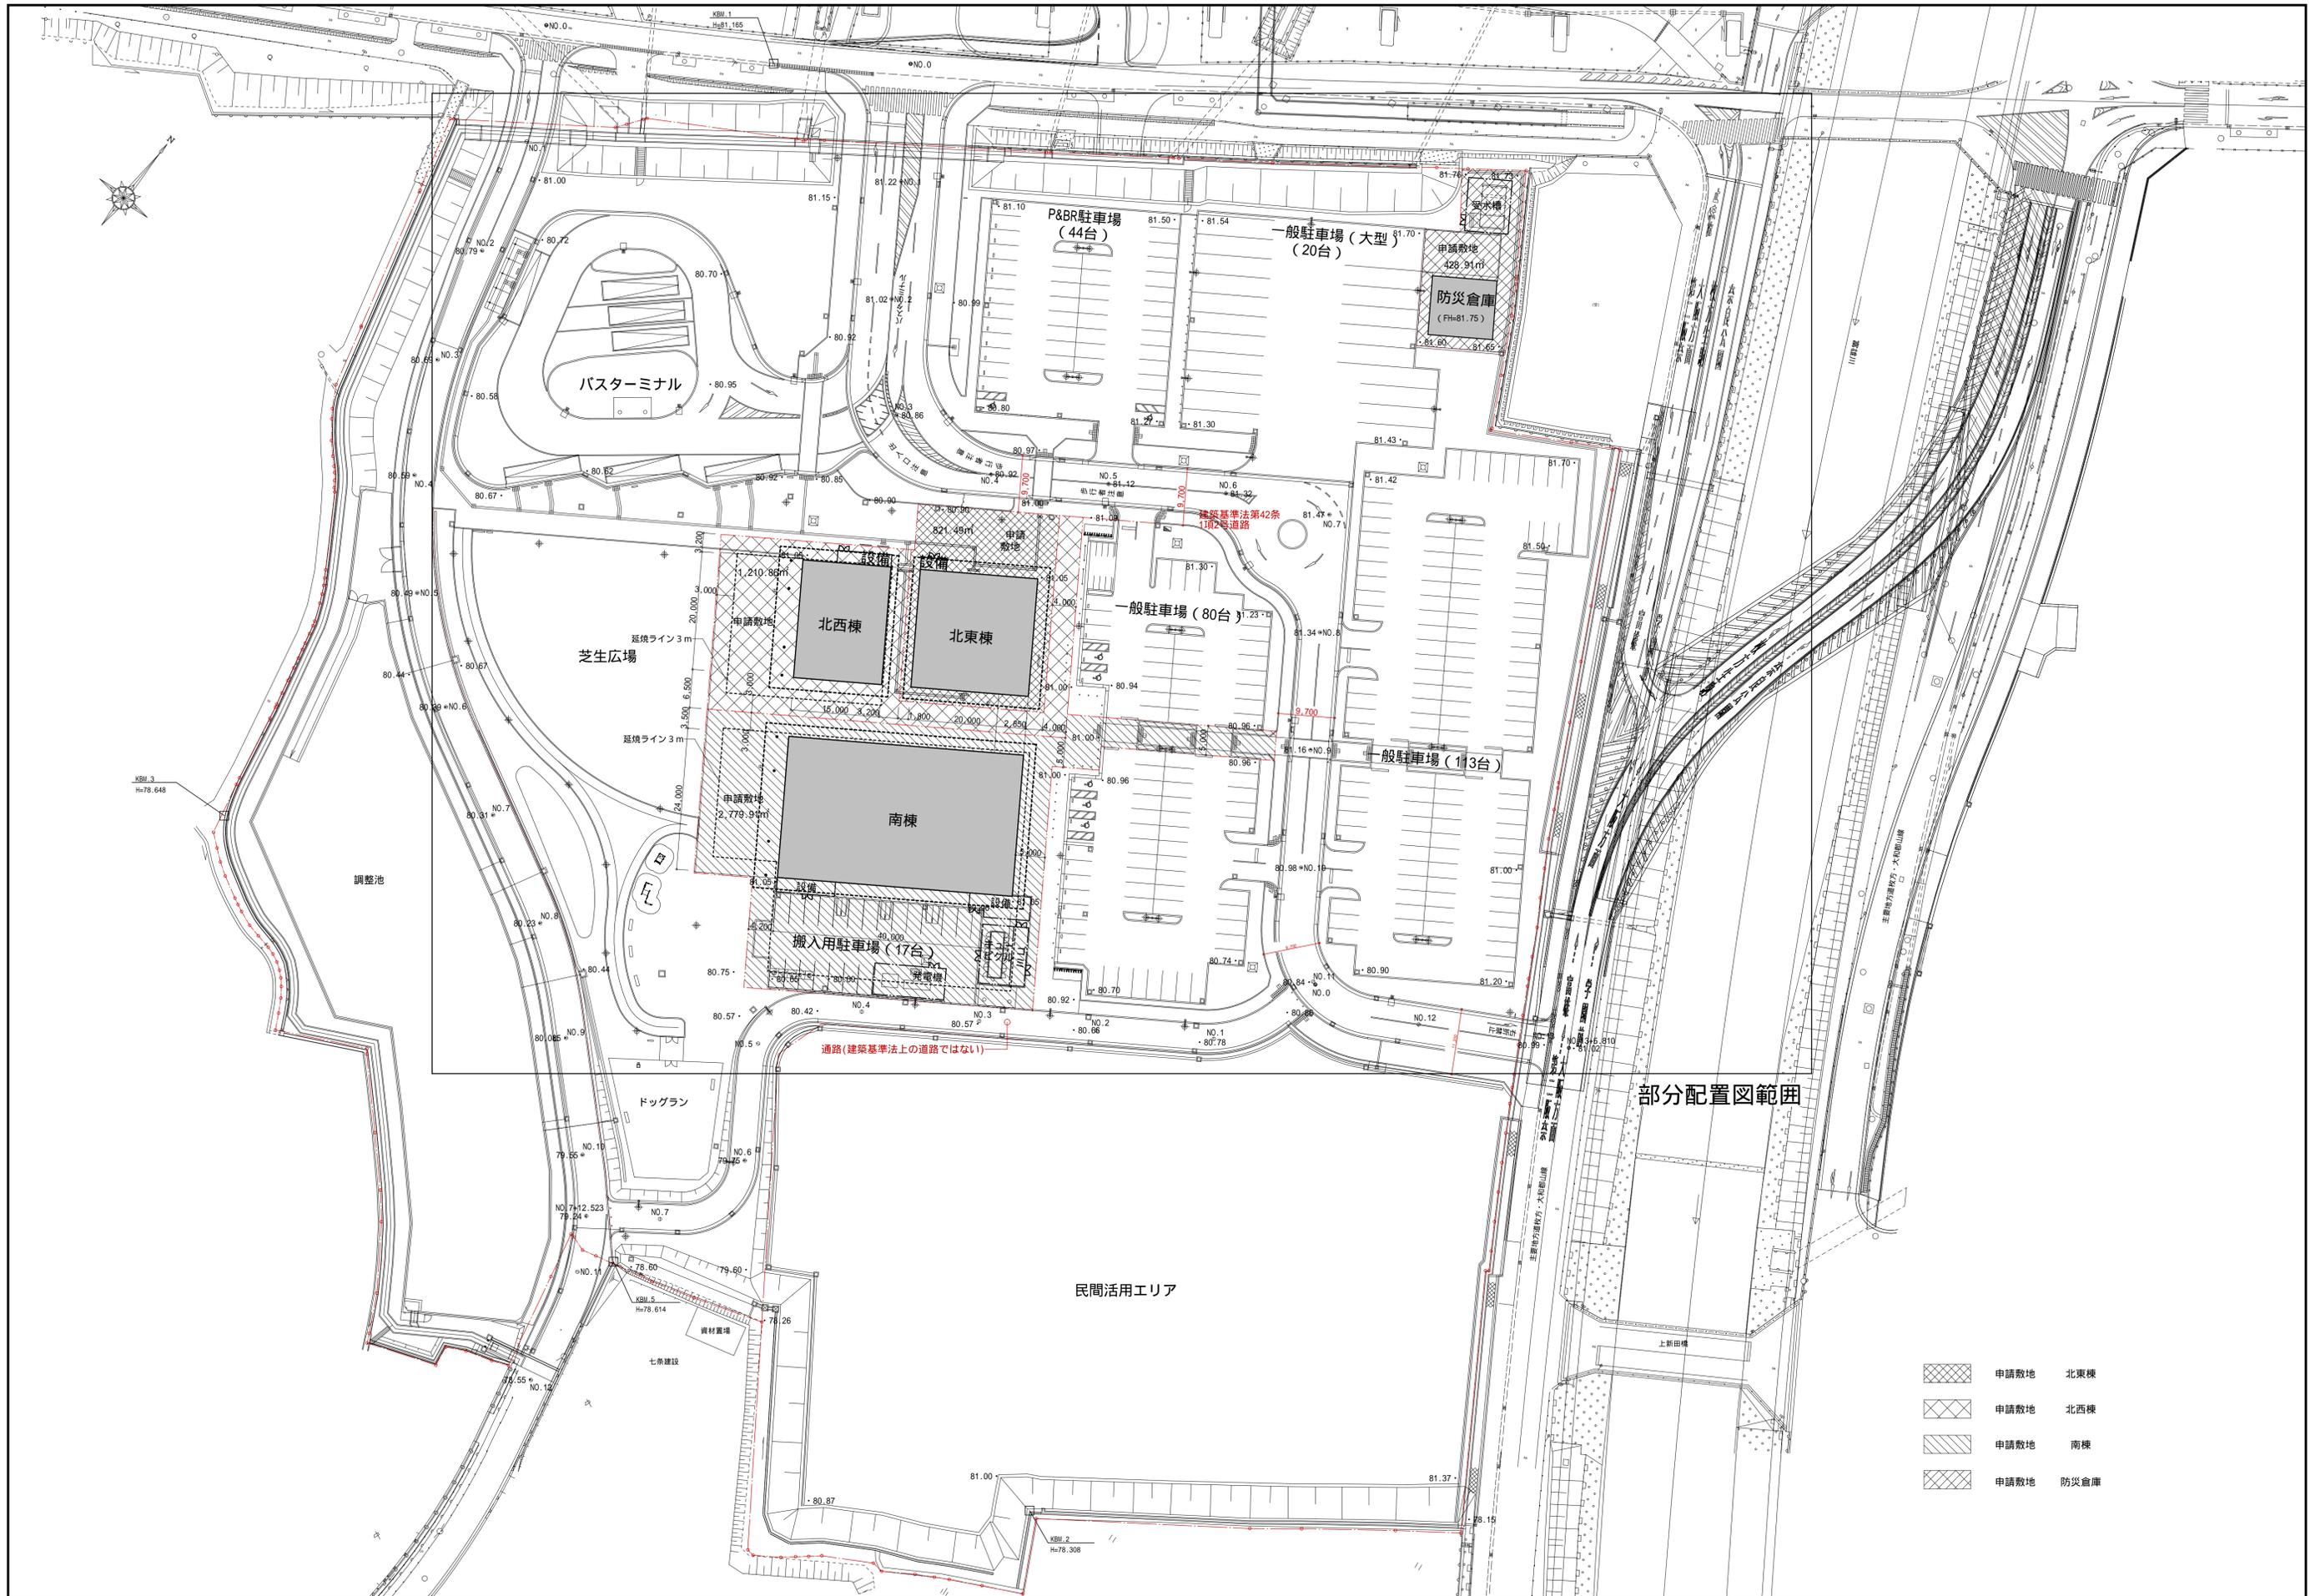


部分配置図範囲

-  申請敷地 北東棟
-  申請敷地 北西棟
-  申請敷地 南棟
-  申請敷地 防災倉庫

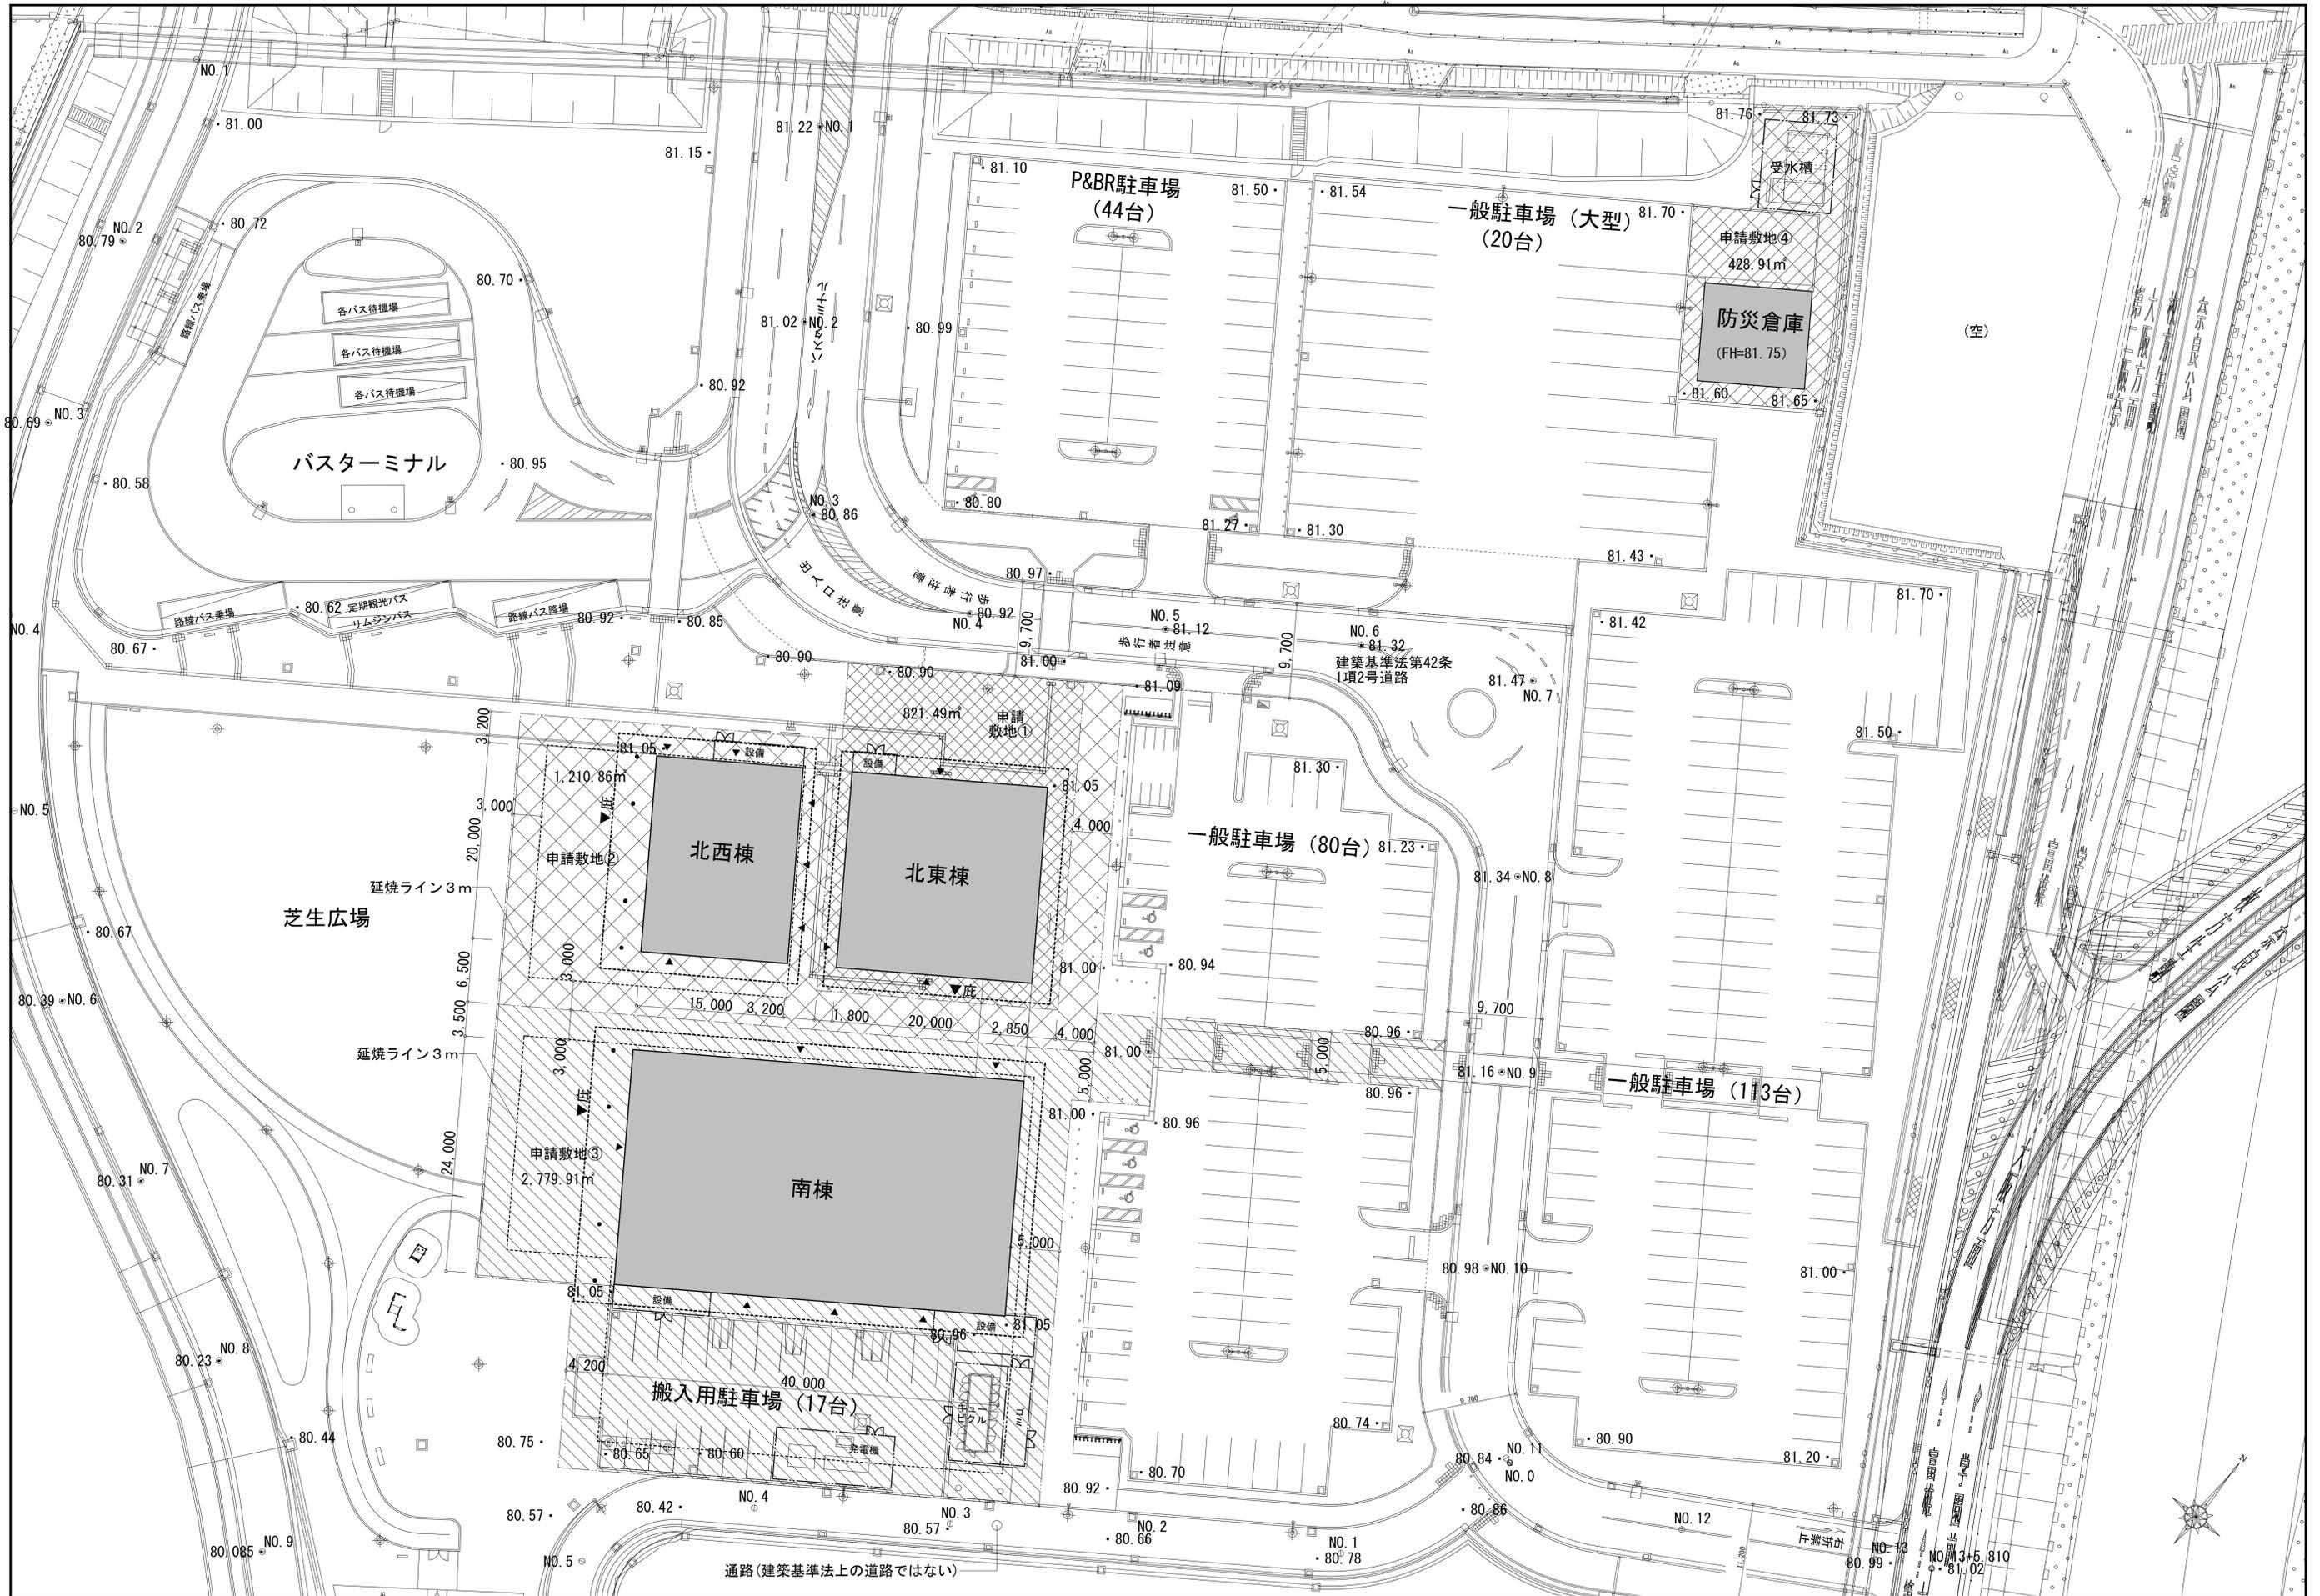

丈量図 (建築)

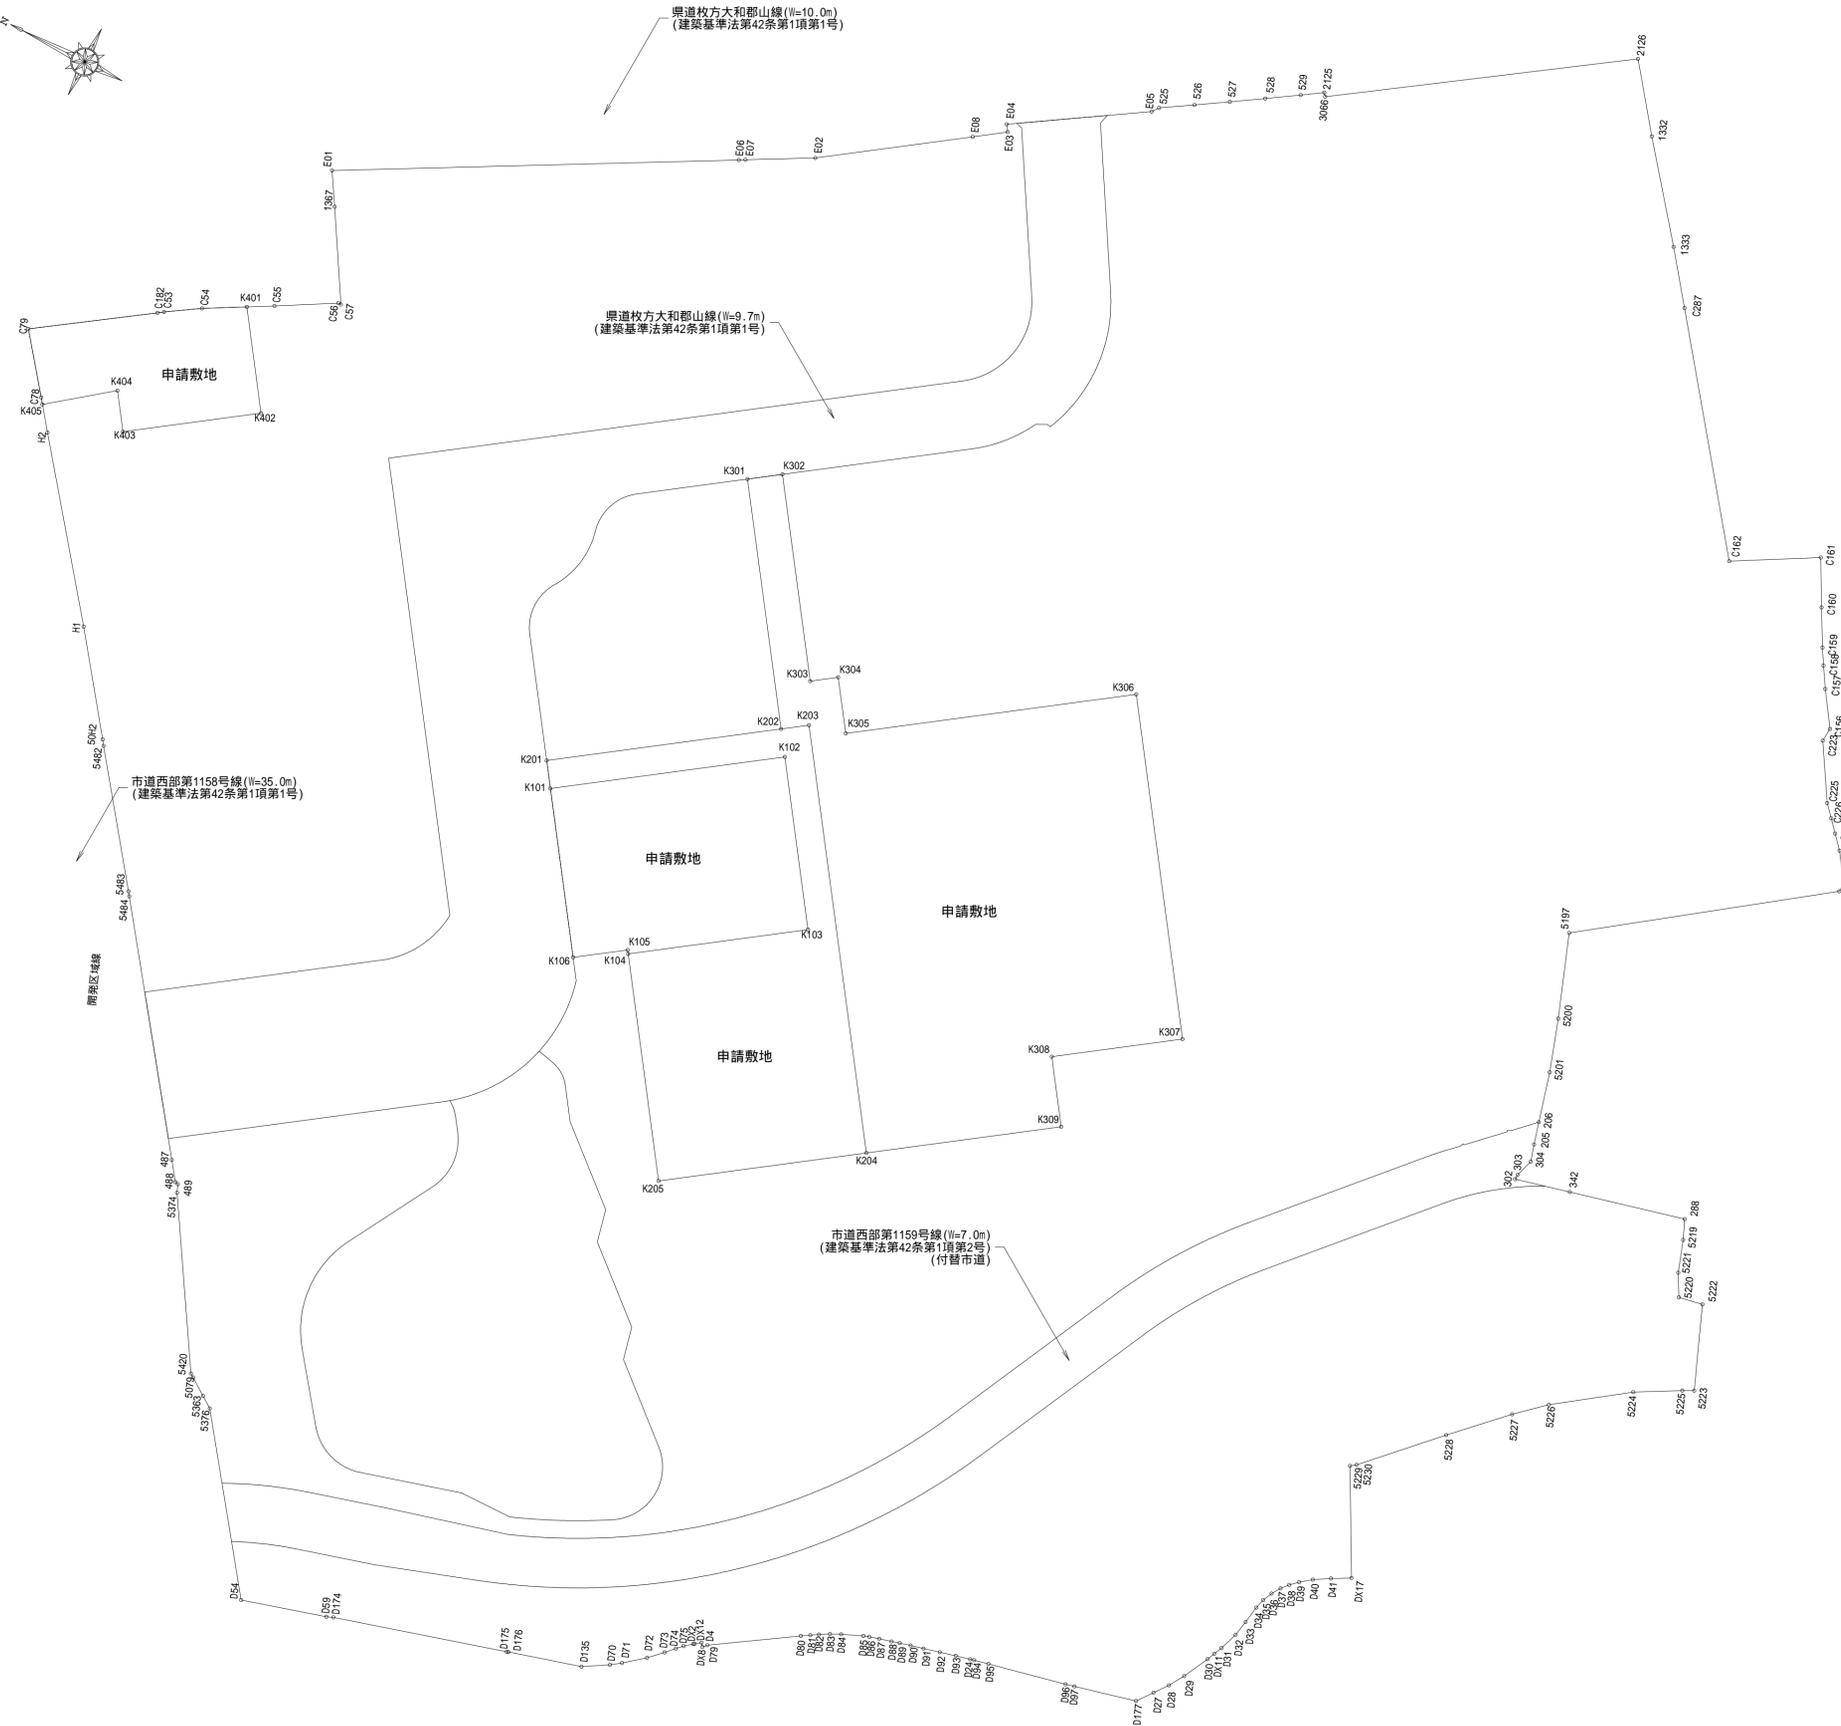

申請敷地			
測点	X	Y	辺長
K101	-147556.267	-22533.530	33.50
K102	-147585.941	-22517.983	24.65
K103	-147597.381	-22539.818	25.70
K104	-147574.616	-22551.745	0.55
K105	-147574.361	-22551.257	7.80
K106	-147567.451	-22554.877	24.09
倍面積	1642.986831		
面積	821.493		
地積	821.49		

申請敷地			
測点	X	Y	辺長
K201	-147554.411	-22529.986	33.50
K202	-147584.085	-22514.440	4.00
K203	-147587.628	-22512.583	61.05
K204	-147615.960	-22566.661	29.69
K205	-147589.651	-22580.443	32.39
K104	-147574.616	-22551.745	25.70
K103	-147597.381	-22539.818	24.65
K102	-147585.941	-22517.983	33.50
K101	-147556.267	-22533.530	4.00
倍面積	2421.719298		
面積	1210.860		
地積	1210.86		

申請敷地			
測点	X	Y	辺長
K301	-147567.540	-22482.861	4.99
K302	-147571.969	-22480.541	29.50
K303	-147585.660	-22506.672	4.00
K304	-147589.203	-22504.815	8.00
K305	-147592.915	-22511.902	41.53
K306	-147629.704	-22492.628	49.19
K307	-147652.536	-22536.208	18.68
K308	-147635.988	-22544.878	10.00
K309	-147640.629	-22553.736	27.84
K204	-147615.960	-22566.661	61.05
K203	-147587.628	-22512.583	4.00
K202	-147584.085	-22514.440	35.65
倍面積	5559.815381		
面積	2779.908		
地積	2779.91		

申請敷地			
測点	X	Y	辺長
K401	-147492.550	-22484.238	15.16
K402	-147499.587	-22497.670	19.73
K403	-147482.106	-22506.829	5.88
K404	-147479.374	-22501.615	10.80
K405	-147470.060	-22507.101	1.00
C78	-147469.556	-22506.230	9.86
C79	-147464.537	-22497.738	18.42
C182	-147480.946	-22489.354	0.92
C53	-147481.773	-22488.932	5.41
C54	-147486.662	-22486.611	6.34
倍面積	857.820682		
面積	428.910		
地積	428.91		