
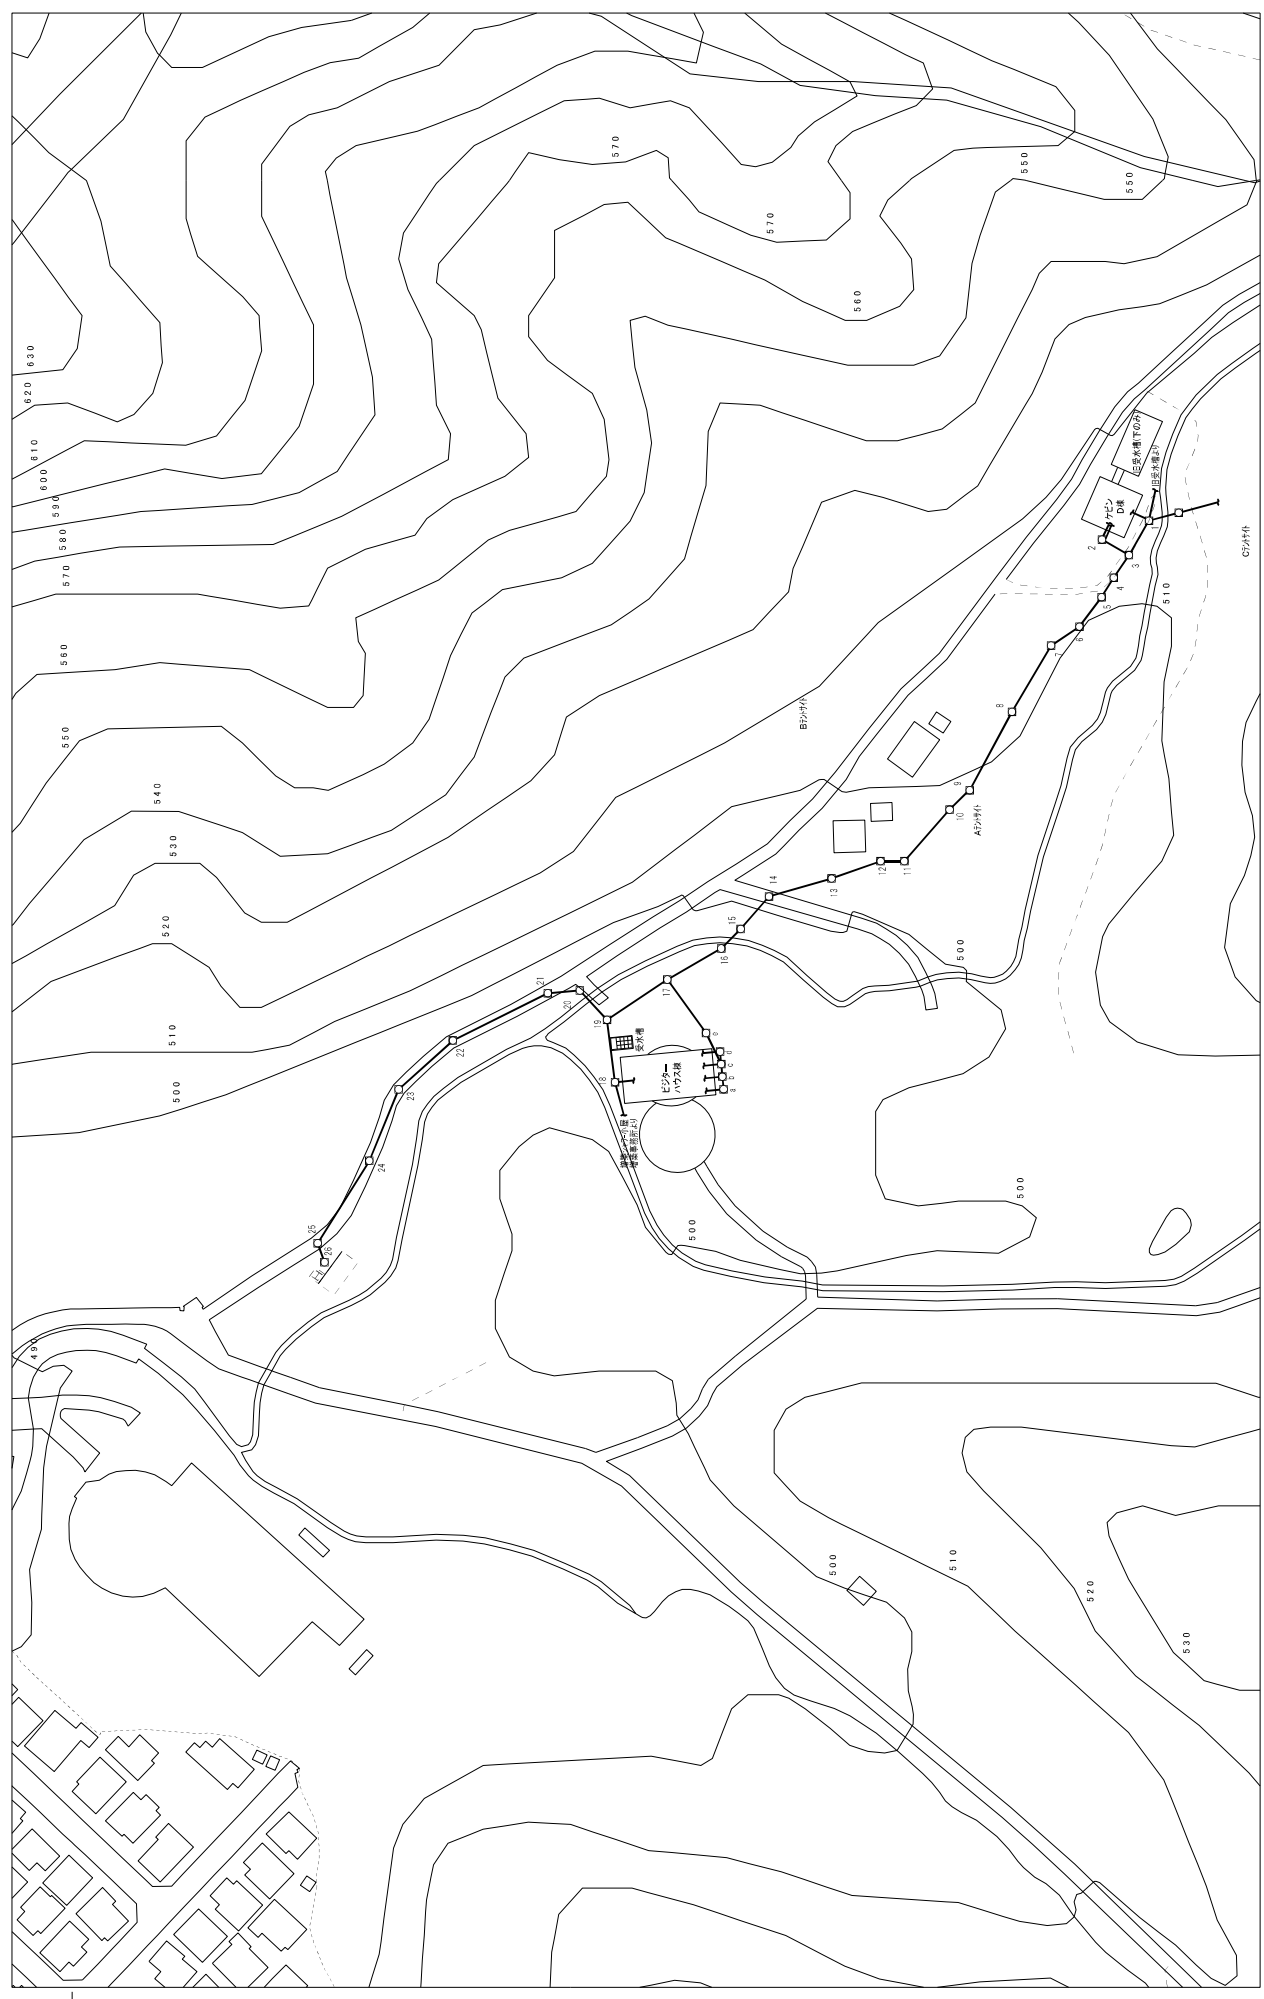


| | | |
|--|---|---|
| | 図面名称 機械設備 給水配管図 (現況) | 図面番号 M-07 設計年月日 2022.12 縮尺 1/1000 |

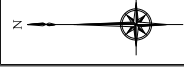


改定 作図

 図面名称
 機械設備 排水配管図 (現況)

設計年月日 2022.12
 縮尺 1/1000

図面番号 M-08