


奈良県中央卸売市場全体配置図

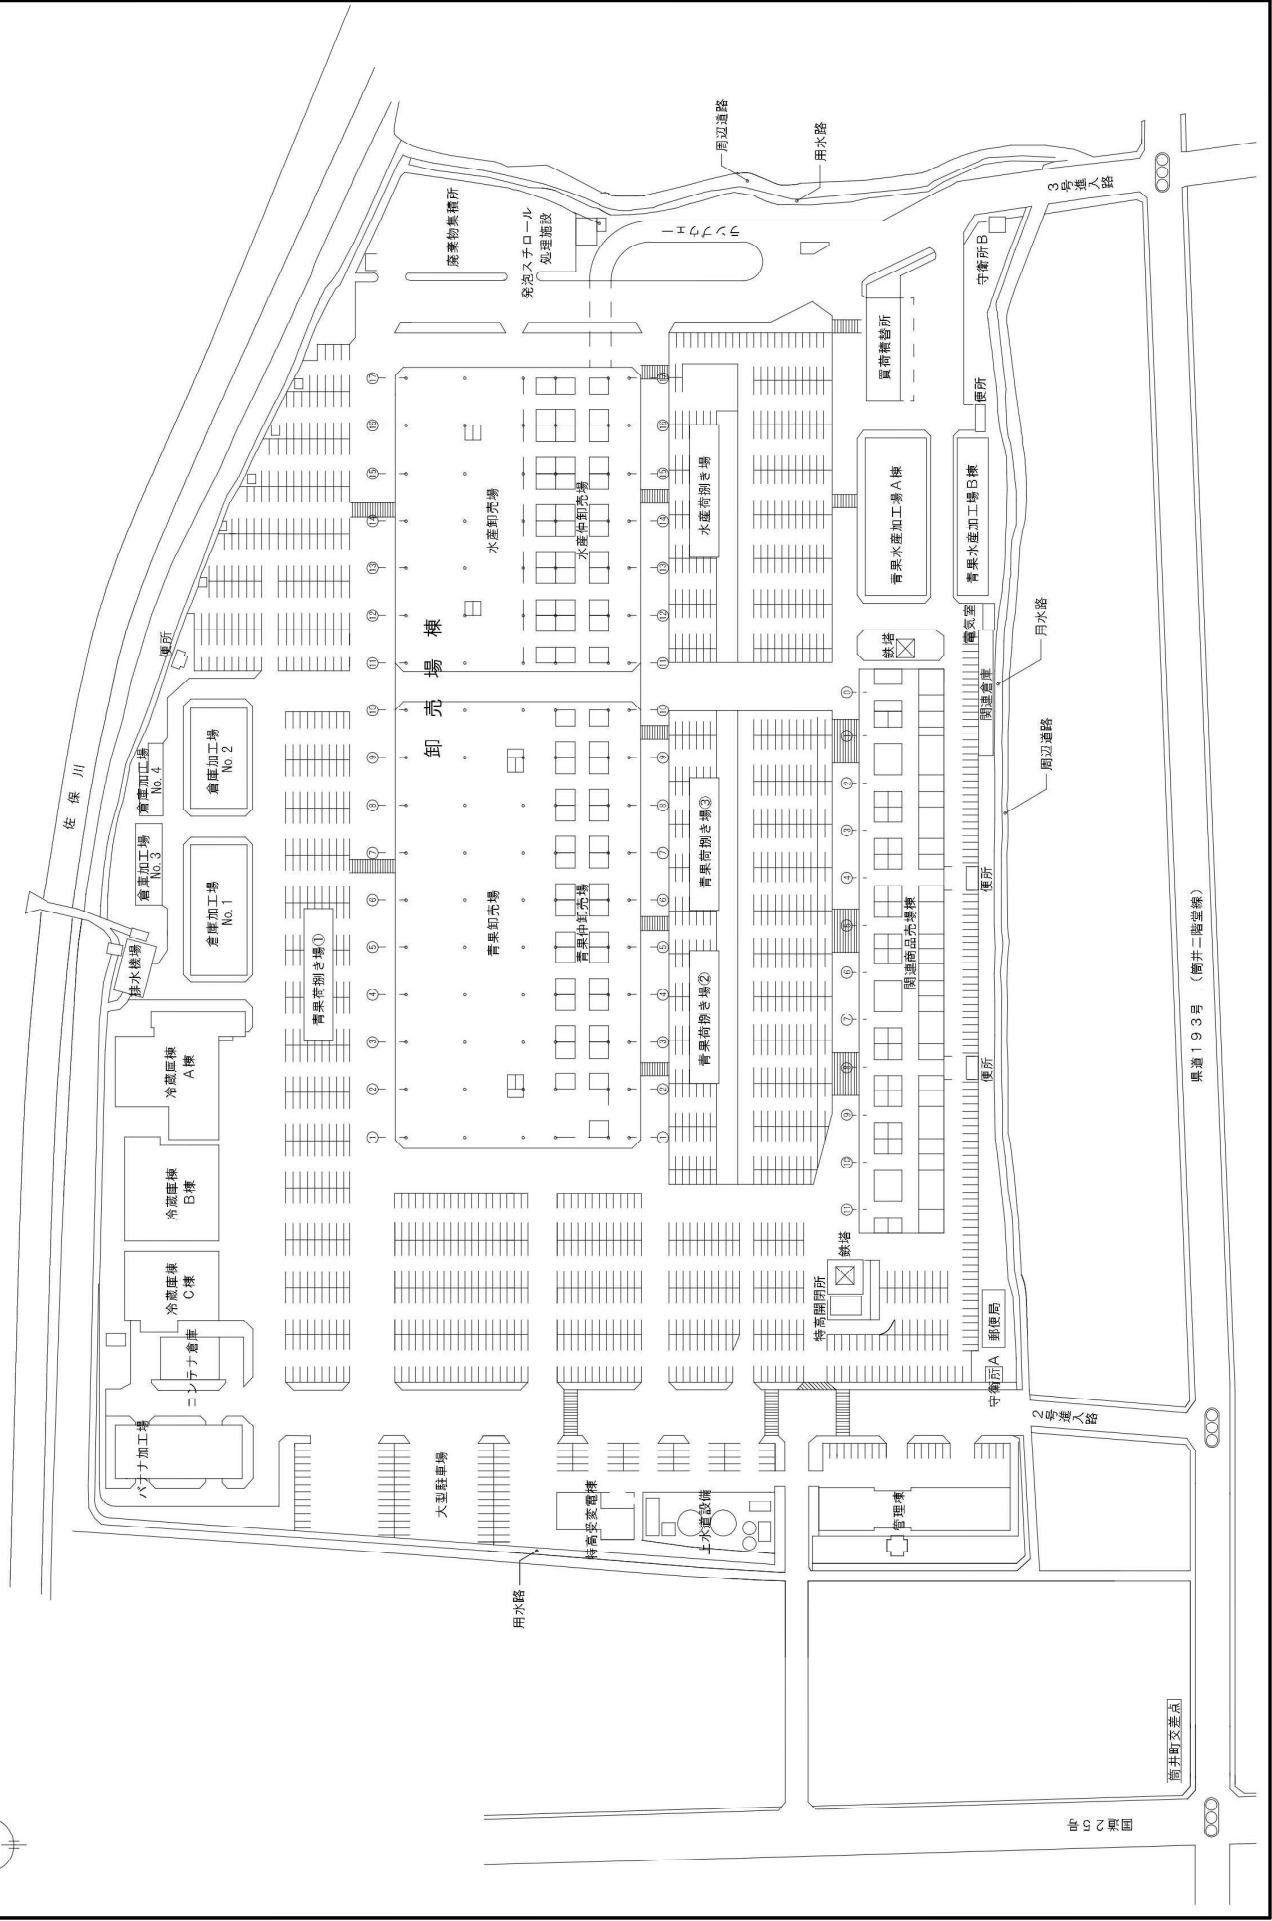

県道193号 (橋井二階堂線)

図面 No. 25

