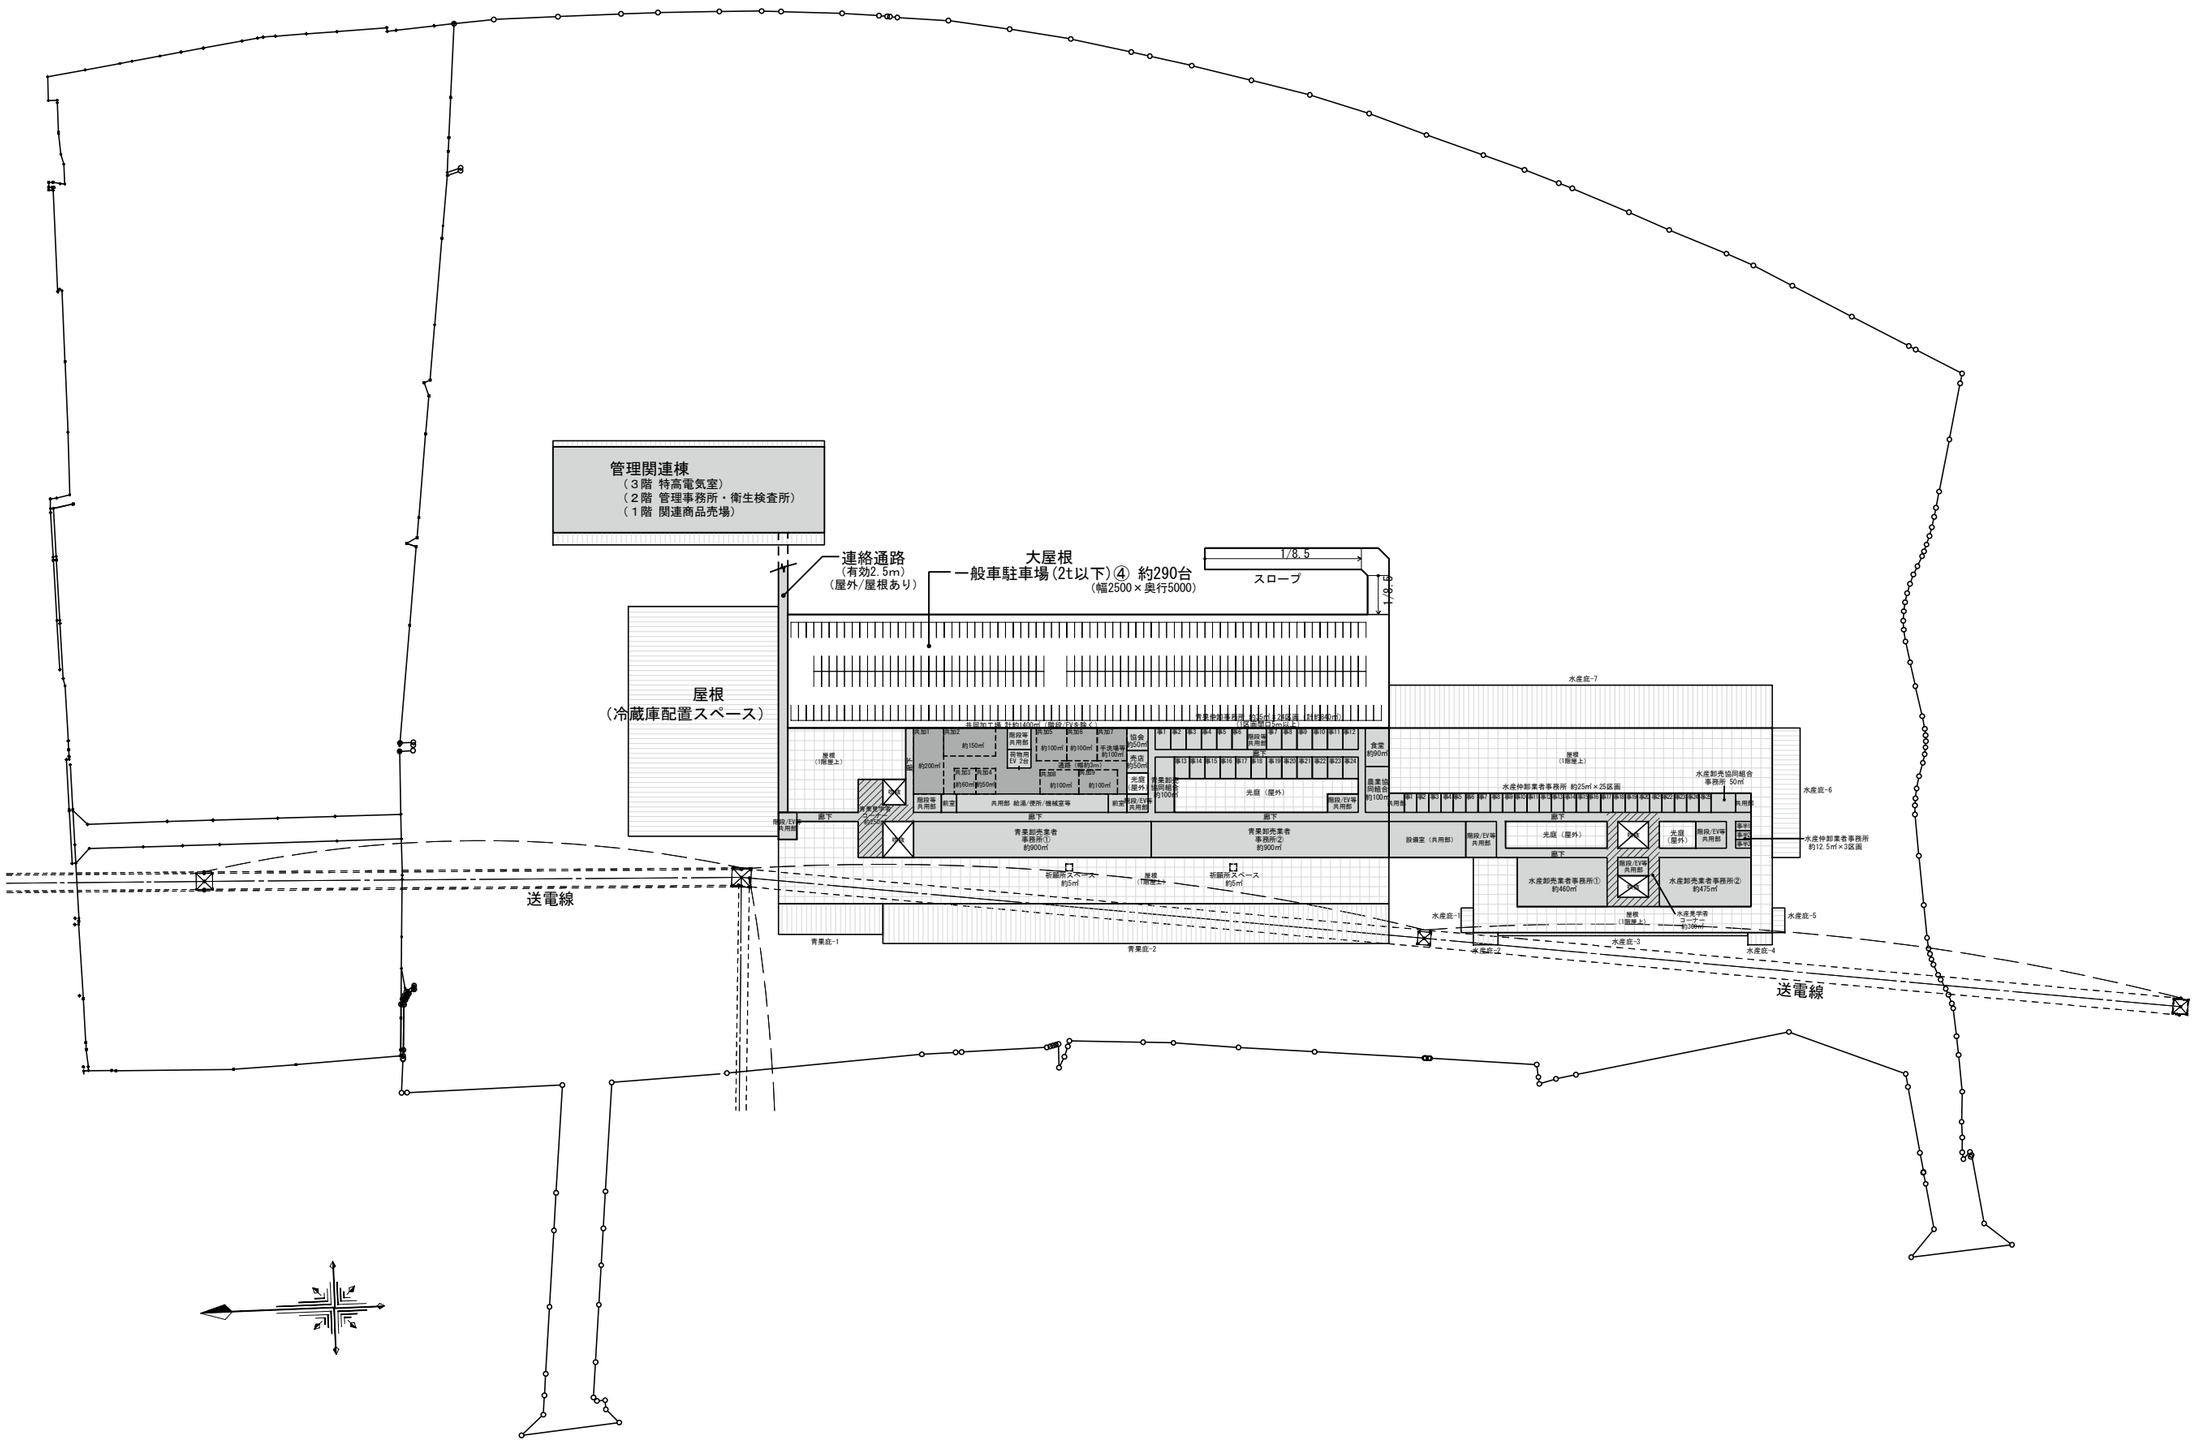

図表８　施設整備のイメージ図（案）（全体、各施設２階）