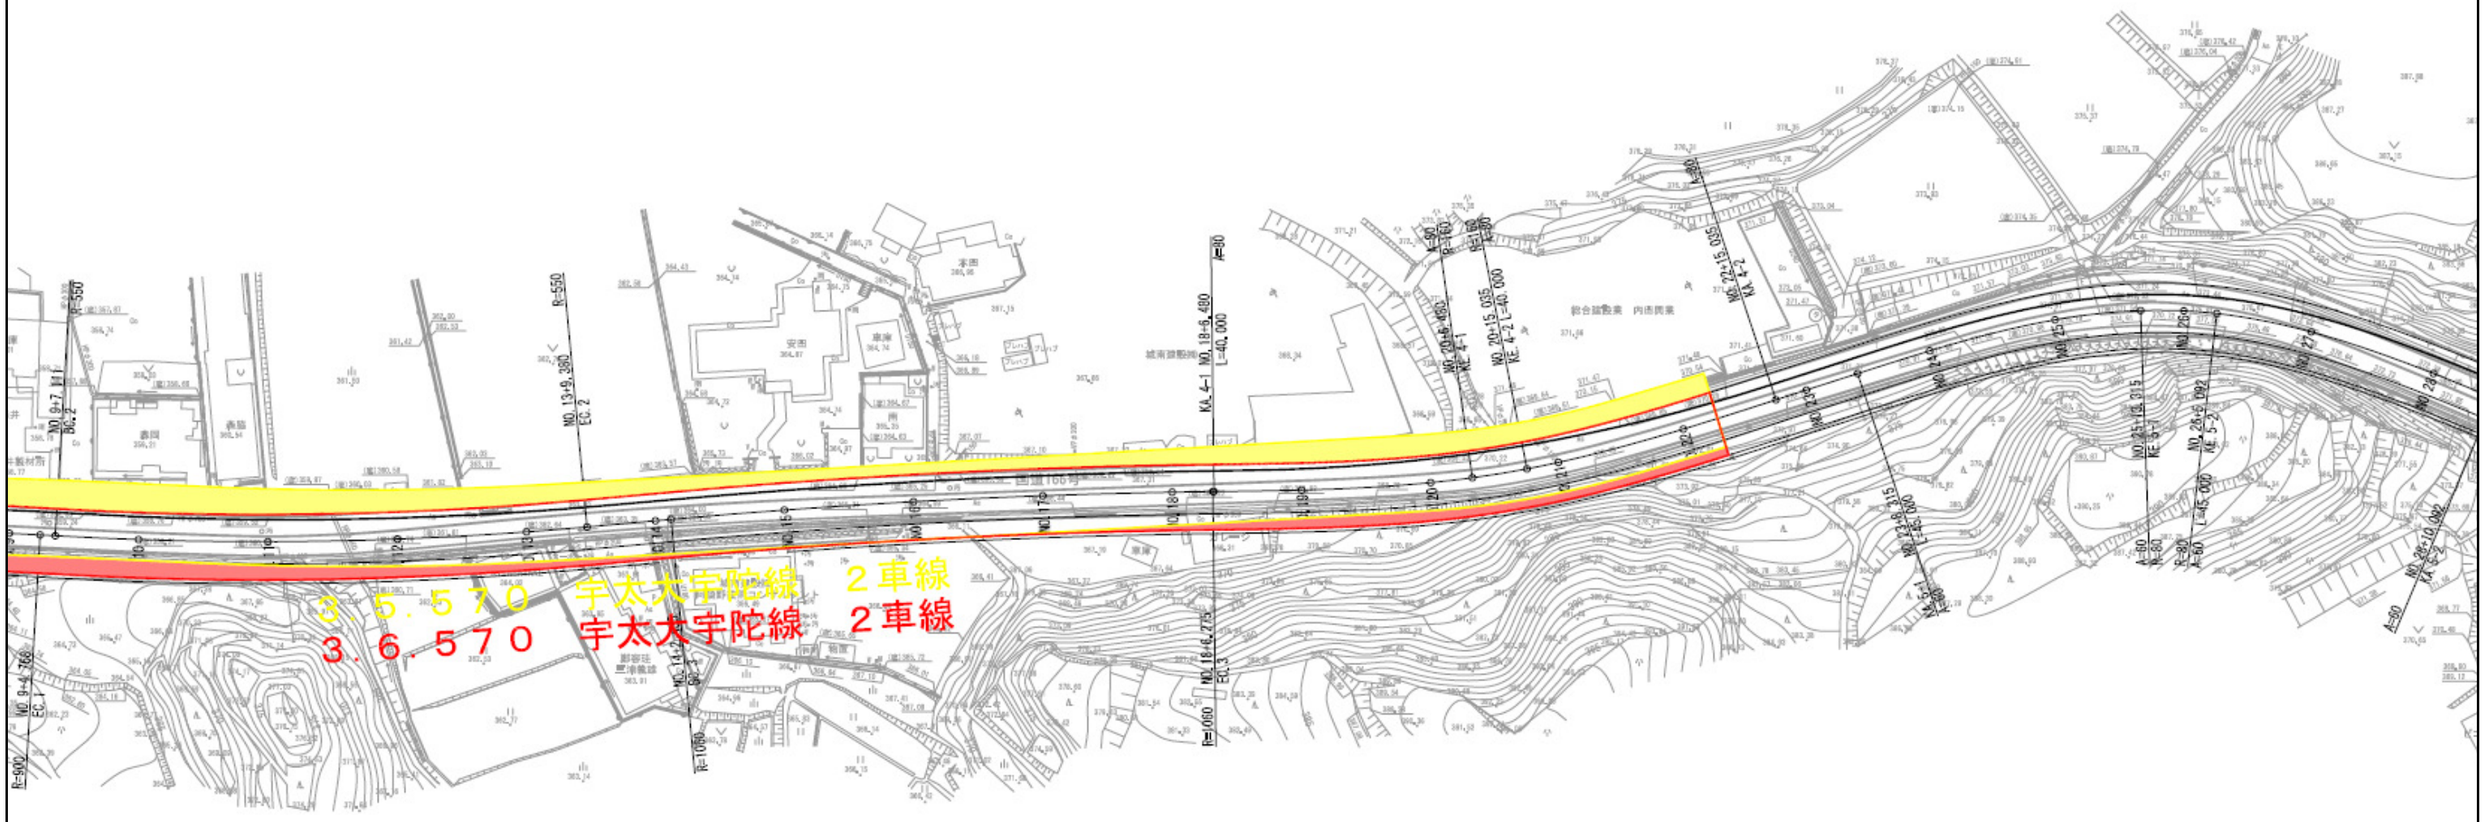計 画 平 面 図(2)　縮尺　1/1,000